



PLANTA TECHOS ESC 1:150

Detalle Cubierta Existente

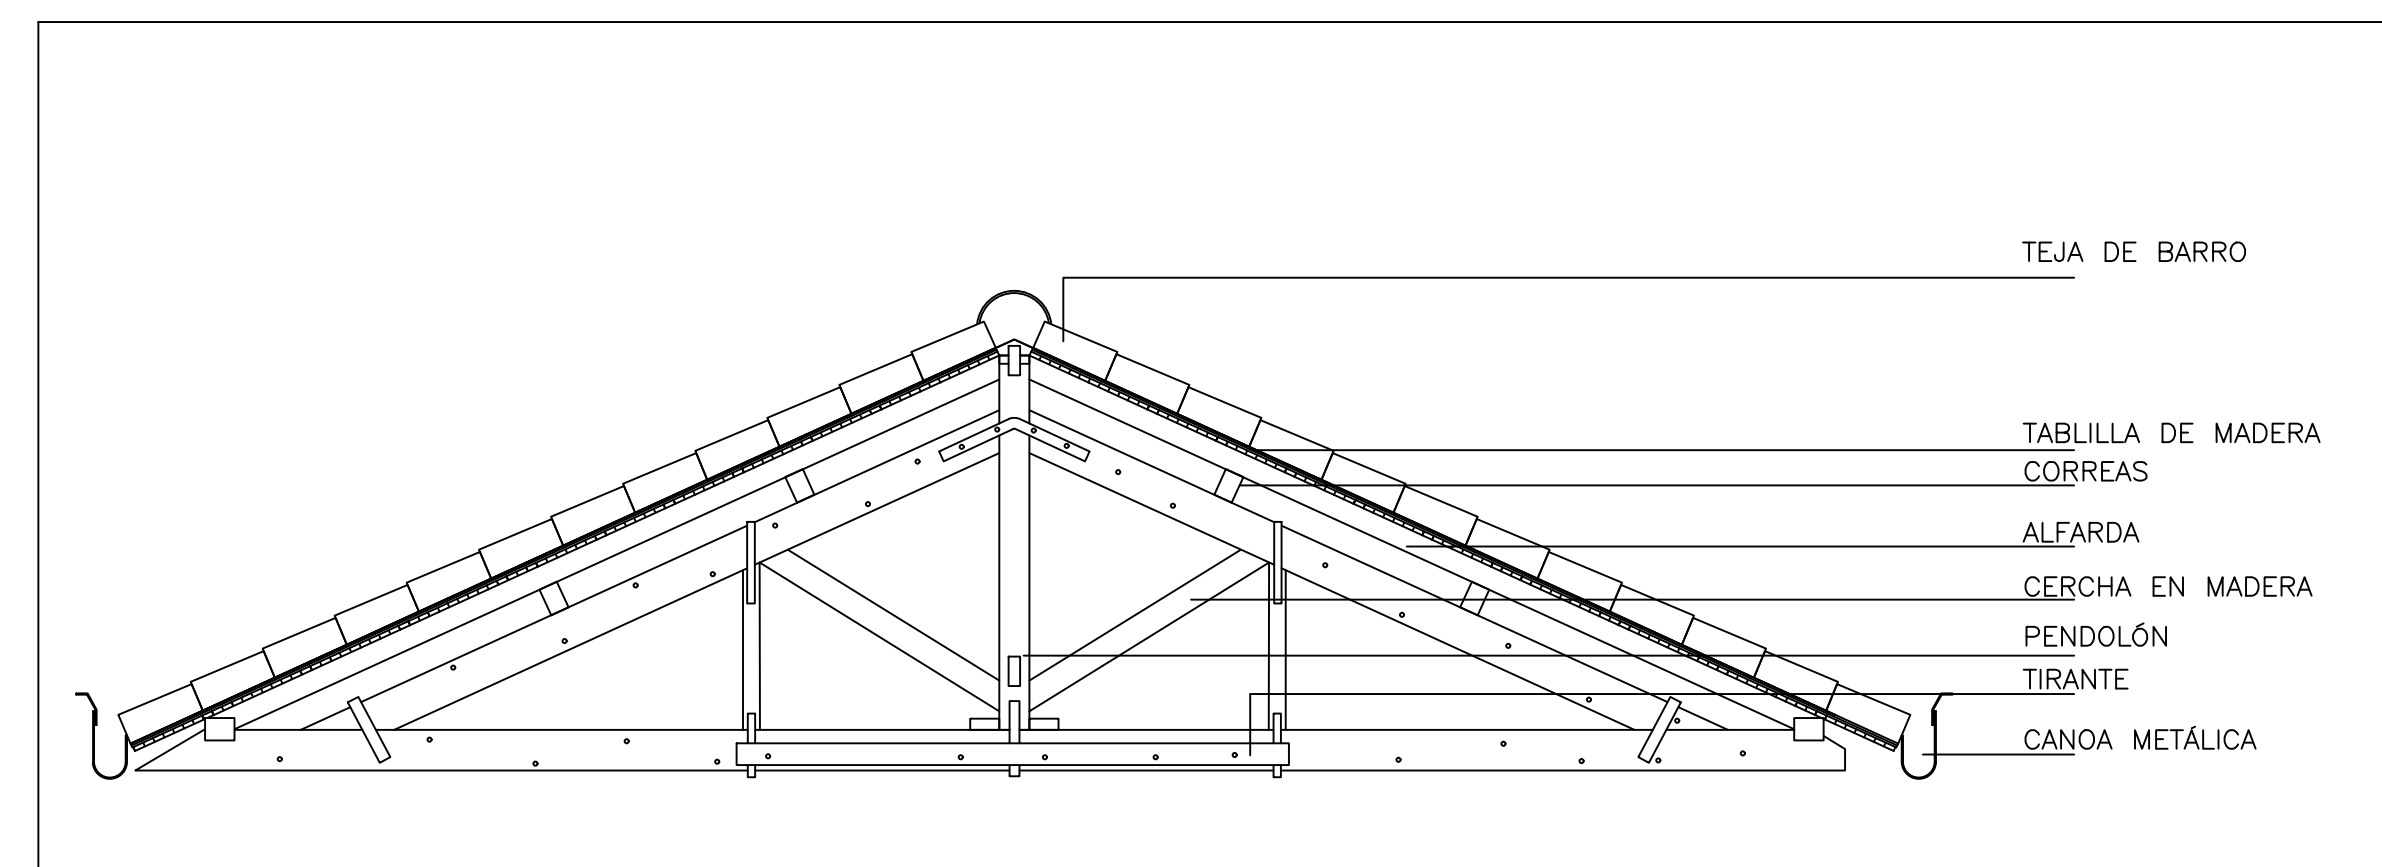

ESC 1:20

Detalle de Intervención Propuesta

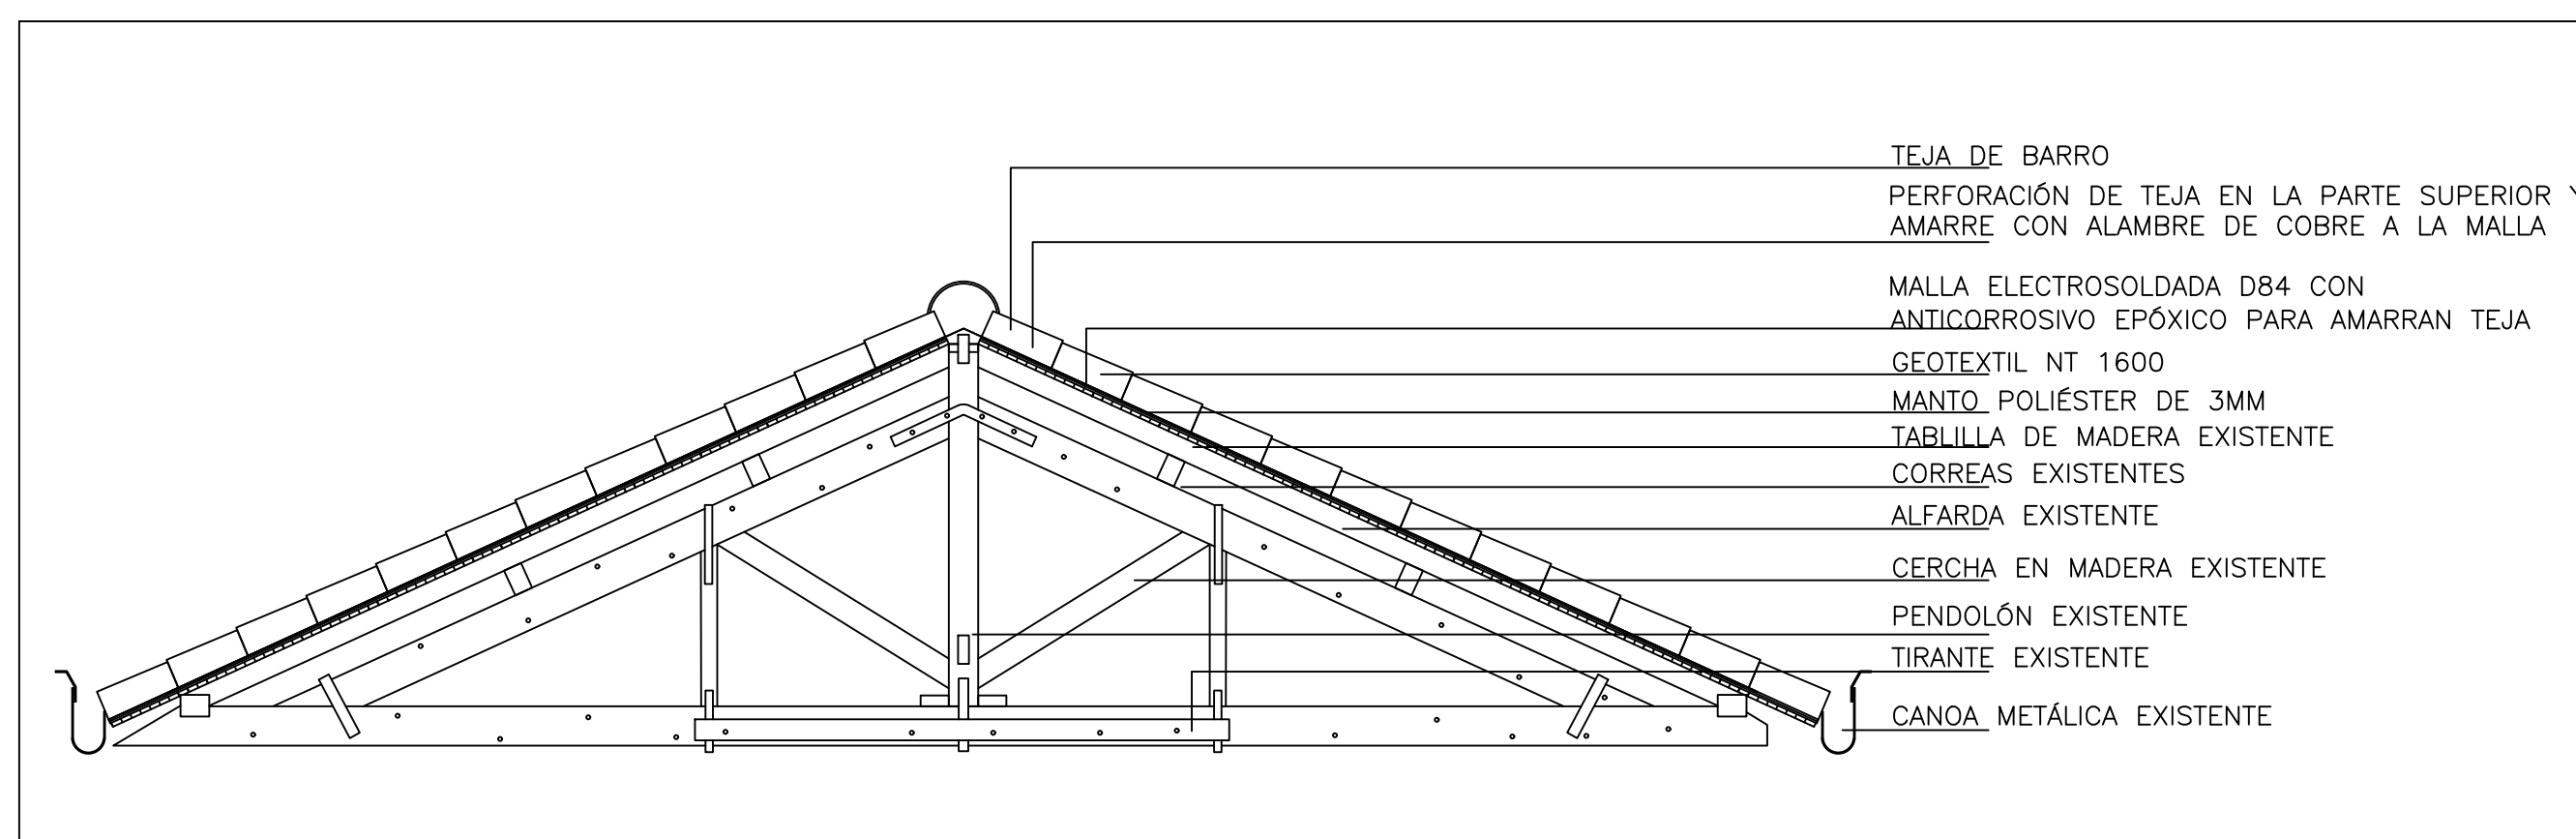

- OBSERVACIONES:
- NO MEDIR A ESCALA, BASARSE SOLO EN LAS COTAS.
 - NO EXISTEN PROYECCIONES PARALELAS.
 - ACTUALIZADO A LA FECHA ENERO / 1999
 - NO TOMAR MEDIDAS SOBRE EL PLANO

 <p>UNIVERSIDAD DE ANTIOQUIA DIRECCIÓN DE GESTIÓN LOGÍSTICA Y DE INFRAESTRUCTURA</p>		1/1
PROYECTO: MANTENIMIENTO DE CUBIERTAS		1/1
CONTIENE: PLANTA GENERAL TECHOS		
RESTAURACIÓN: ARQ. CLEVENCIA WOLFF GARRAGA	APROBÓ: ARQ. EDWIN USUGA MORENO	
DIBUJÓ: ARQ. LUMARA MARRUZZI	VoBo S.O.	ESC: 1:150
		FECHA: JULIO DE 2016