


NOTAS GENERALES


- [illegible]

PLANTA LOCALIZACIÓN GENERAL

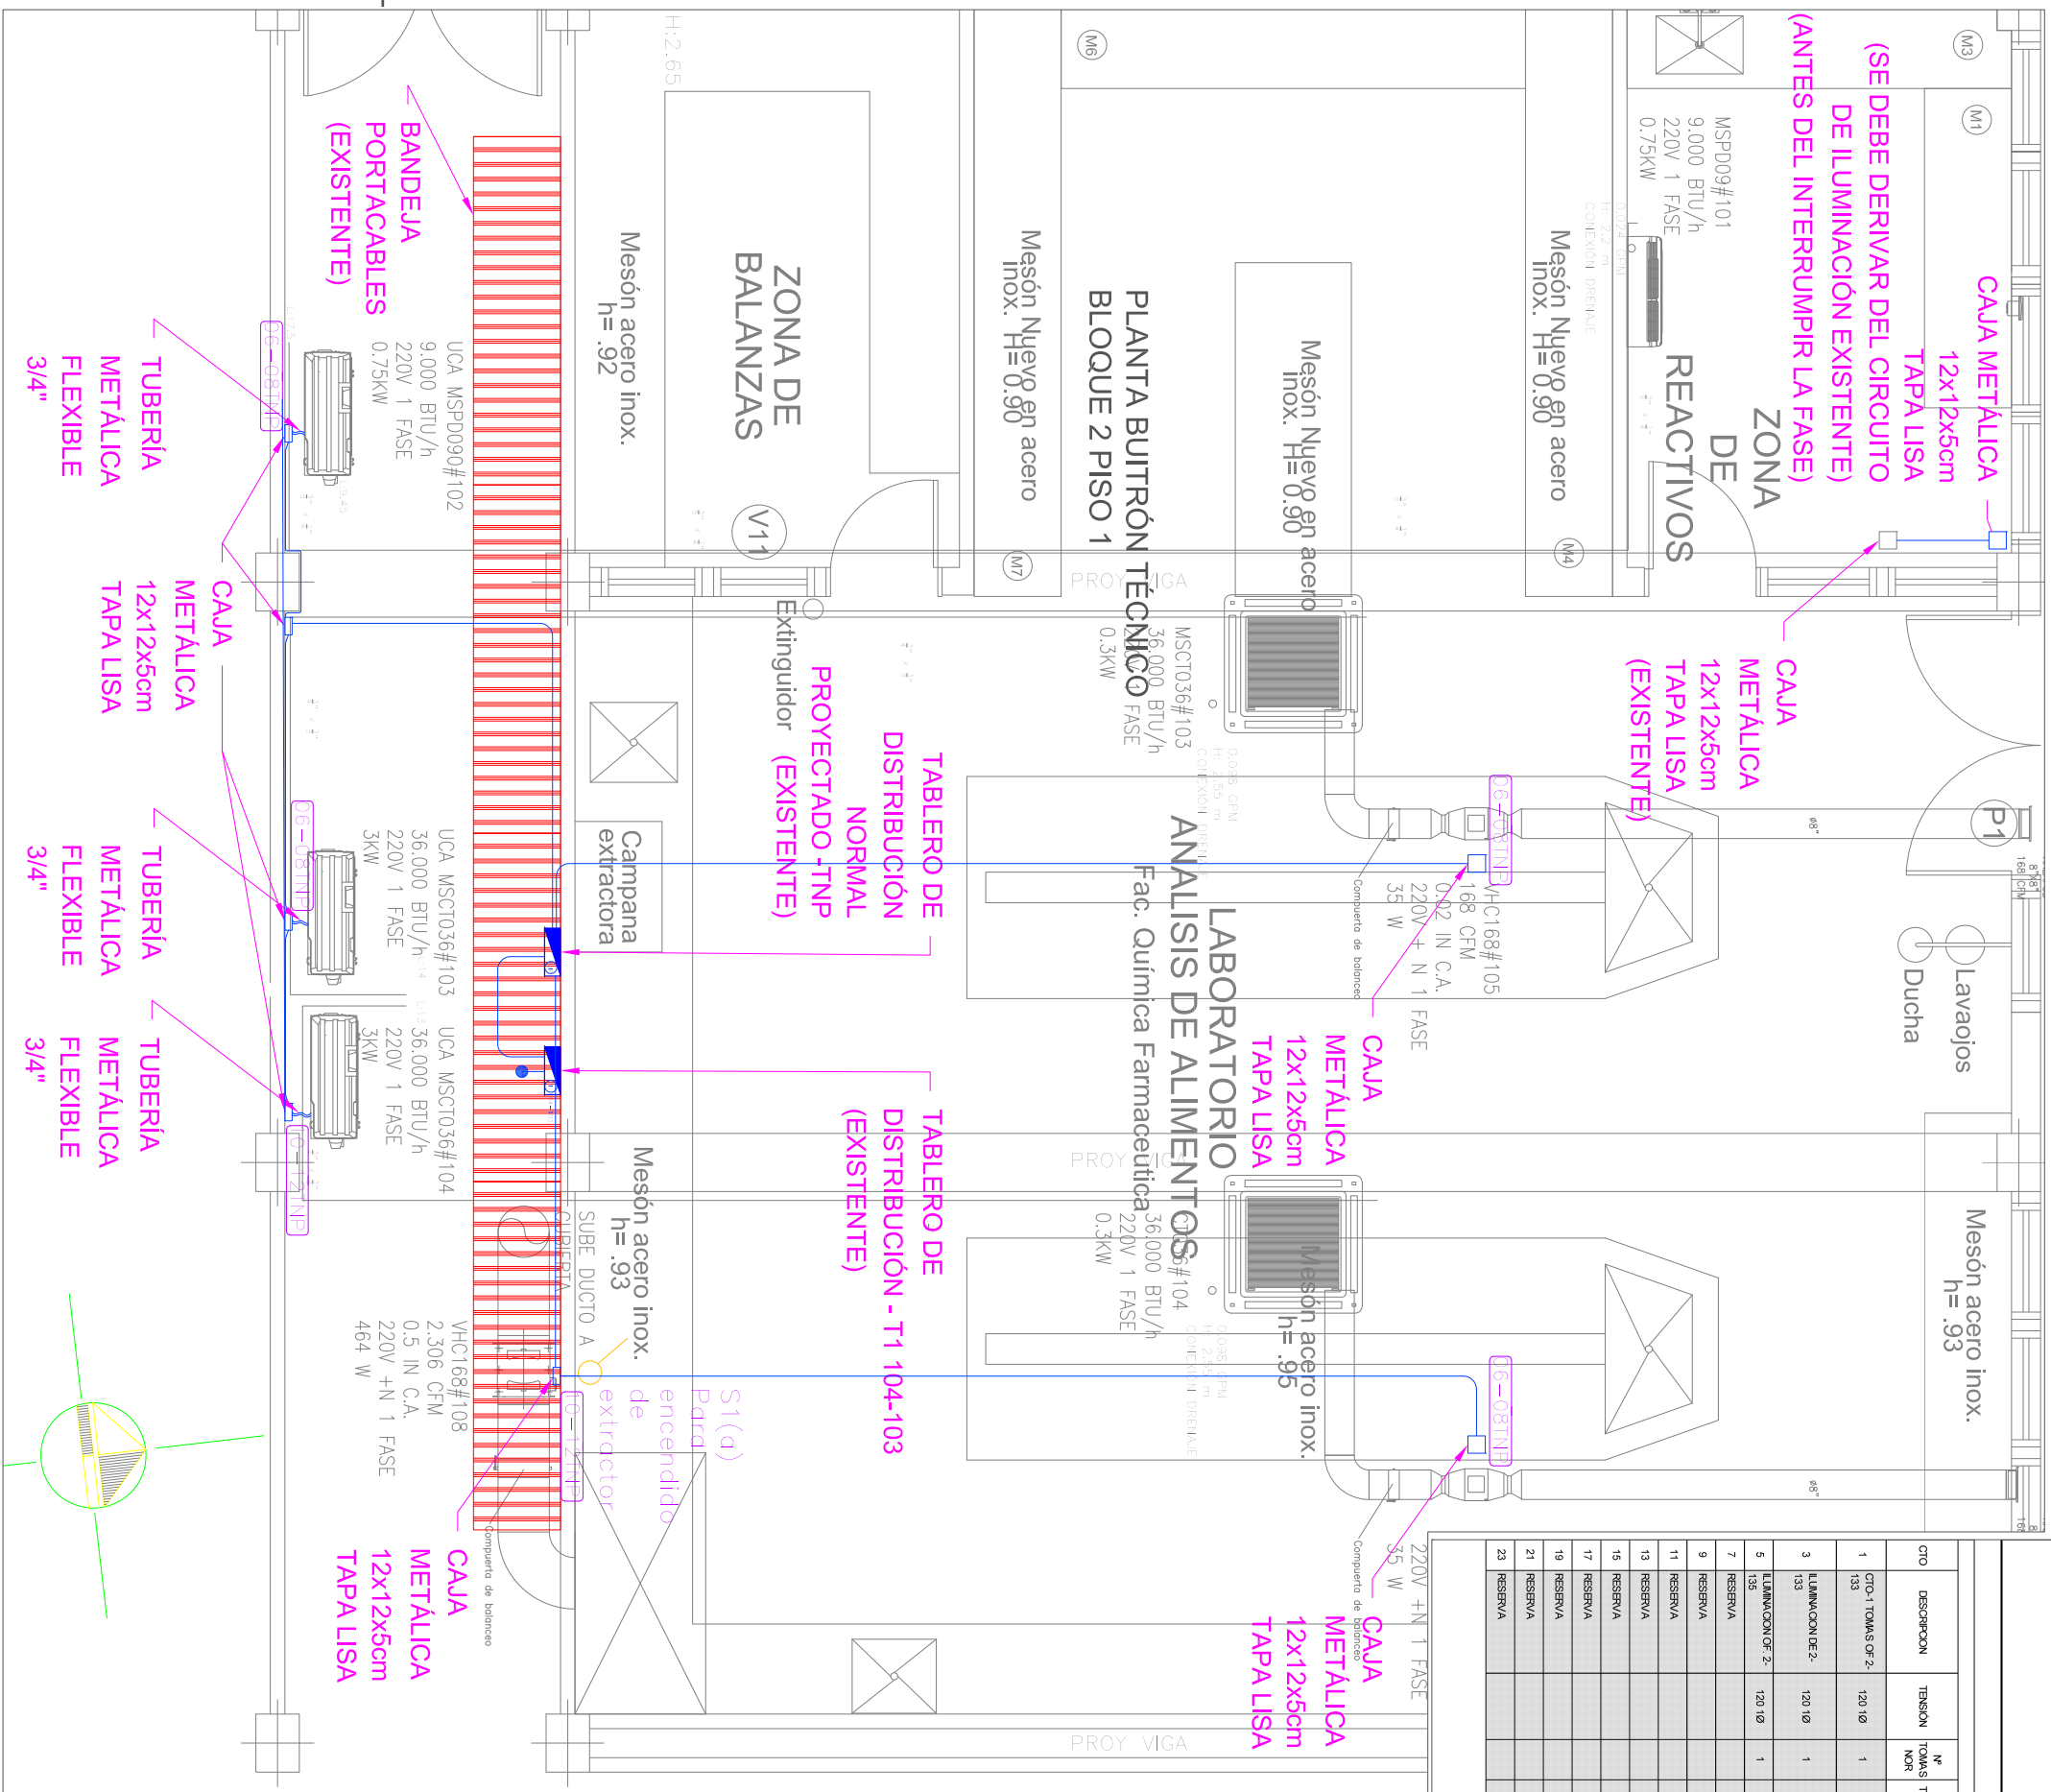


DISTRIBUCION CUADRO DE CARGAS PROYECTADO

TABLERO NORMAL PROYECTADO BUTIRON BLOQUE 2 PISO 1 : COSTADO OCCIDENTAL (EXISTENTE)																			
C/O	DESCRIPCION	TENSION	N° TOMAS NOR	N° TOMAS T.A.	PROTEC. (A)	R	S	T	DESCRIPCION	TENSION	N° TOMAS NOR	N° TOMAS T.A.	AVG. PROTEC. (A)	F. SMALT.	V.A. TOMAS NOR	(A)	L (m)	REGUL.	C/O
1	C/O-1 TOMAS OF 2-133	120 IØ	1		1,620	1	0		C/O-2 TOMAS DE 2-133	120 IØ	1		1,620	1				2	
3	LUMINACION DE 2-133	120 IØ	1		1,620	1	0		TOMAS TIERRA ABLA/LOA IMPERSON DE 2-133	120 IØ	1		1,620	1				4	
5	LUMINACION DE 2-133	120 IØ	1		1,620	1			LOA # 102, 103 Y 104	208 3Ø	4		2,620	1	3680	18,4	40	2,38%	6
7	RESERVA						1910		S # 105, 106	208 3Ø			2,620			16,7	30	1,62%	10
9	RESERVA						1212		UCA 104 Y EXTRACTOR 108	208 3Ø	2		2,620	1	3664				12
11	RESERVA							1332					2,620						16
13	RESERVA								RESERVA										14
15	RESERVA						0		RESERVA										18
17	RESERVA							0	RESERVA										20
19	RESERVA						0		RESERVA										22
21	RESERVA						0		RESERVA										24
23	RESERVA							0	RESERVA										
Protección existente										Protección proyectada									

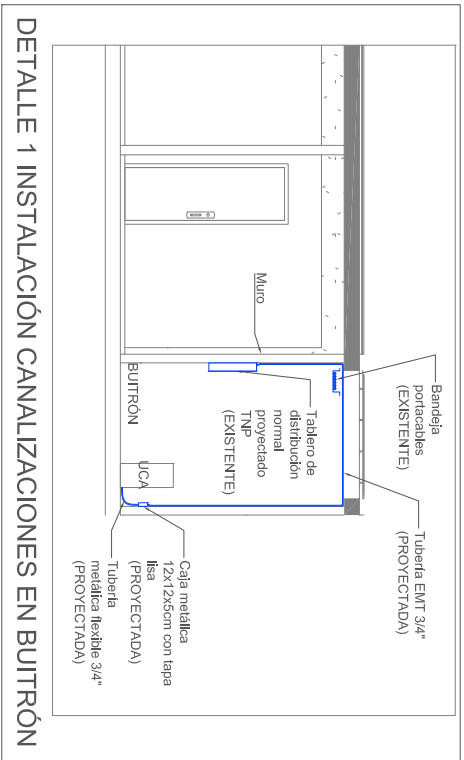

DETALLE 1 INSTALACIÓN CANALIZACIONES EN BUTRÓN

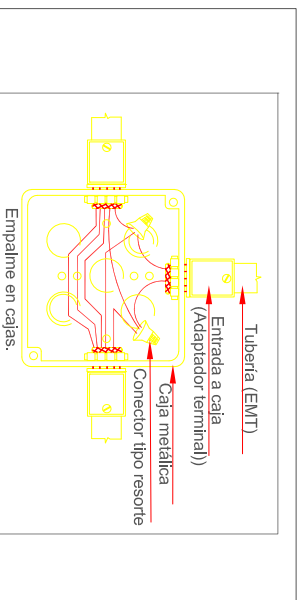

DETALLE 2 CONEXIÓN ELÉCTRICA EN CAJAS

[illegible]