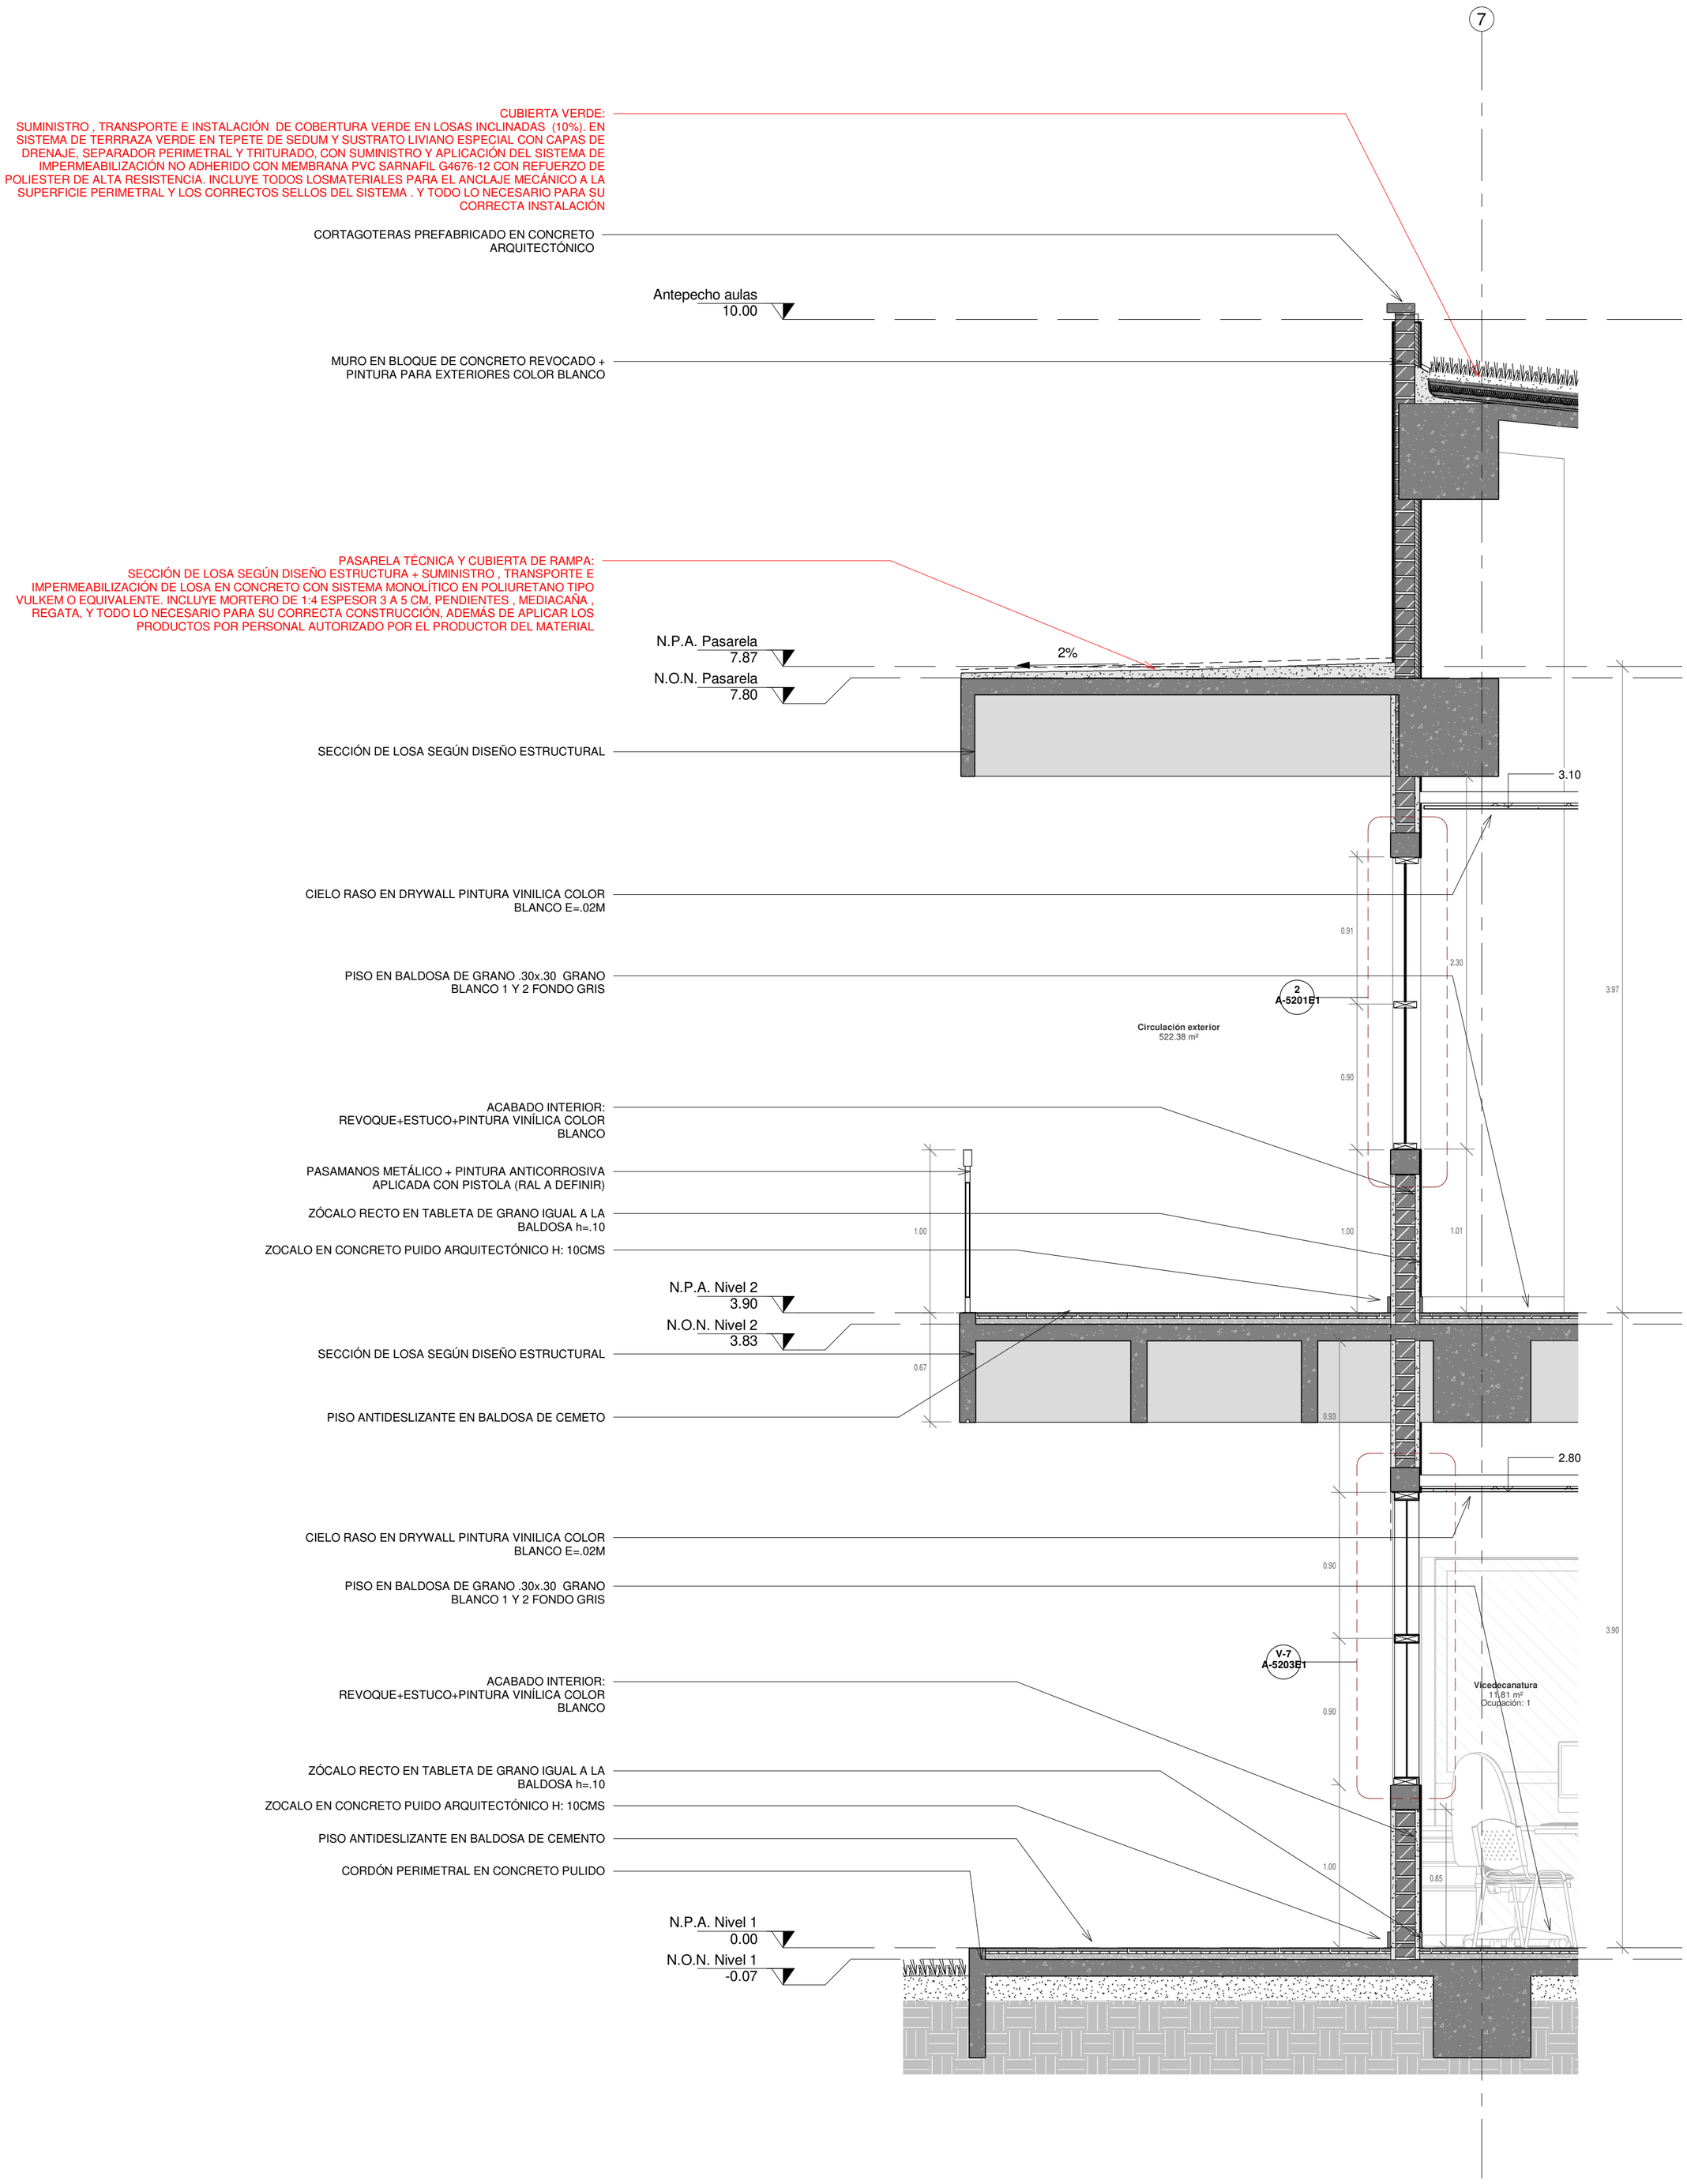
7
CUBIERTA VERDE:
SUMINISTRO , TRANSPORTE E INSTALACIÓN DE COBERTURA VERDE EN LOSAS INCLINADAS (10%). EN SISTEMA DE TERRRAZA VERDE EN TEPETE DE SEDUM Y SUSTRATO LIVIANO ESPECIAL CON CAPAS DE DRENAJE, SEPARADOR PERIMETRAL Y TRITURADO, CON SUMINISTRO Y APLICACIÓN DEL SISTEMA DE IMPERMEABILIZACIÓN NO ADHERIDO CON MEMBRANA PVC SARNAFIL G4676-12 CON REFUERZO DE POLIESTER DE ALTA RESISTENCIA. INCLUYE TODOS LOSMATERIALES PARA EL ANCLAJE MECÁNICO A LA SUPERFICIE PERIMETRAL Y LOS CORRECTOS SELLOS DEL SISTEMA . Y TODO LO NECESARIO PARA SU CORRECTA INSTALACIÓN
CORTAGOTERAS PREFABRICADO EN CONCRETO ARQUITECTÓNICO
Antepecho aulas
10.00
MURO EN BLOQUE DE CONCRETO REVOCADO + PINTURA PARA EXTERIORES COLOR BLANCO
PASARELA TÉCNICA Y CUBIERTA DE RAMPA:
SECCIÓN DE LOSA SEGÚN DISEÑO ESTRUCTURA + SUMINISTRO , TRANSPORTE E IMPERMEABILIZACIÓN DE LOSA EN CONCRETO CON SISTEMA MONOLÍTICO EN POLIURETANO TIPO VULKEM O EQUIVALENTE. INCLUYE MORTERO DE 1:4 ESPESOR 3 A 5 CM, PENDIENTES , MEDIACAÑA , REGATA, Y TODO LO NECESARIO PARA SU CORRECTA CONSTRUCCIÓN, ADEMÁS DE APLICAR LOS PRODUCTOS POR PERSONAL AUTORIZADO POR EL PRODUCTOR DEL MATERIAL
N.P.A. Pasarela
7.87
2%
N.O.N. Pasarela
7.80
SECCIÓN DE LOSA SEGÚN DISEÑO ESTRUCTURAL
3.10
CIELO RASO EN DRYWALL PINTURA VINILICA COLOR BLANCO E=.02M
0.91
2.30
PISO EN BALDOSA DE GRANO .30x.30 GRANO BLANCO 1 Y 2 FONDO GRIS
2
A-5201E1
3.97
Circulación exterior
522.38 m²
0.90
ACABADO INTERIOR:
REVOQUE+ESTUCO+PINTURA VINÍLICA COLOR BLANCO
PASAMANOS METÁLICO + PINTURA ANTICORROSIVA APLICADA CON PISTOLA (RAL A DEFINIR)
ZÓCALO RECTO EN TABLETA DE GRANO IGUAL A LA BALDOSA h=.10
ZOCALO EN CONCRETO PUIDO ARQUITECTÓNICO H: 10CMS
1.00
1.00
1.01
N.P.A. Nivel 2
3.90
N.O.N. Nivel 2
3.83
SECCIÓN DE LOSA SEGÚN DISEÑO ESTRUCTURAL
0.67
PISO ANTIDESLIZANTE EN BALDOSA DE CEMETO
0.93
2.80
CIELO RASO EN DRYWALL PINTURA VINILICA COLOR BLANCO E=.02M
0.90
PISO EN BALDOSA DE GRANO .30x.30 GRANO BLANCO 1 Y 2 FONDO GRIS
3.90
V-7
A-5203E1
ACABADO INTERIOR:
REVOQUE+ESTUCO+PINTURA VINÍLICA COLOR BLANCO
Vicedecanatura
11.81 m²
Ocupación: 1
0.90
ZÓCALO RECTO EN TABLETA DE GRANO IGUAL A LA BALDOSA h=.10
ZOCALO EN CONCRETO PUIDO ARQUITECTÓNICO H: 10CMS
PISO ANTIDESLIZANTE EN BALDOSA DE CEMENTO
CORDÓN PERIMETRAL EN CONCRETO PULIDO
1.00
0.85
N.P.A. Nivel 1
0.00
N.O.N. Nivel 1
-0.07