

SISTEMA DE CONTROL DE ACCESO

PRIMER PISO BLOQUE 22




- Caja rawell metálica 2x4 con tapa lisa metálica, de paso.
h: a nivel de cielo - definir en sitio - posición horizontal
- Caja rawell metálica 2x4 con tapa lisa metálica, de paso.
h: a nivel del nódulo sobre el marco de puerta - definir en sitio - posición vertical
- Caja rawell metálica 2x4 con tapa lisa metálica para botón de salida
h: 1.10 m - posición vertical
- Electromán con contacto seco (C, NC, NO)
h: sobre marco de puerta
- Coraza metálica para protección de cable de electrónes
- Caja rawell metálica 2x4 con tapa lisa metálica, de paso.
h: sobre nódulo de la puerta - definir en sitio - posición horizontal
- Caja rawell metálica 2x4 con tapa lisa metálica para lector de entrada
h: 1.10 m - posición vertical

- Botón de acceso de sobreponer, para liberación de puerta
h: definir en sitio
- Canalota plástica 13x7 mm

Gabinete de control de acceso, con punto de red y salida 110v al interior. Fuente externa para panel y fuente externa para conexión de electrónes.
h: Gabinete de control: 1.70 m - borde superior de caja
Fuente para panel y fuente para electrónes: definir en sitio de acuerdo al espacio

Canastilla metálica 10x5 para red de seguridad, con tapa superior e inferior



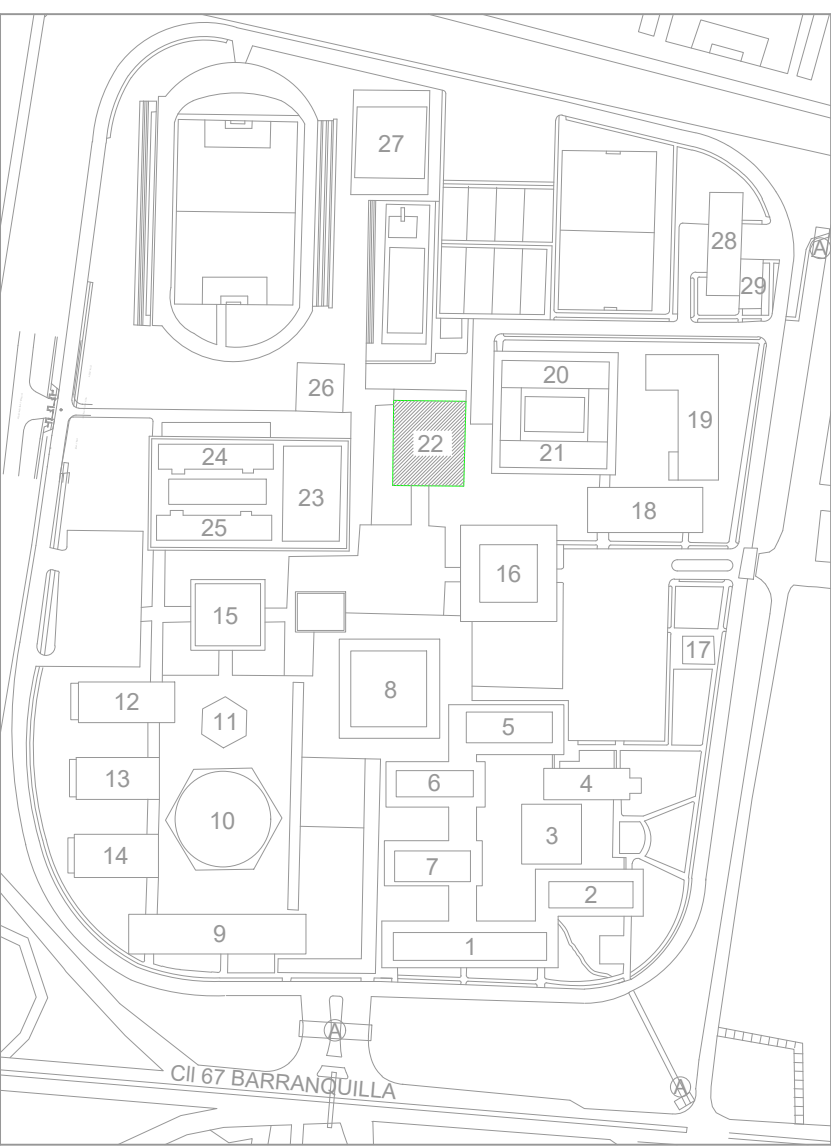


PLANTA LOCALIZACION GENERAL
ESCALA: 1: 5000

CONVENCIONES	
	BOTON FLUJO DE APERTURA
	LECTOR
	BOTON DE SALIDA SIN CONTACTO
	PANEL DE CONTROL DE ACCESO
	ELECTROMAN CON CONTACTO SECO
	PUNTO DE RED
	SALIDA ELECTRICA DOBLE 110V
	CAJA RAWELL 2X4 METALICA CON TAPA LISA
	CAJA RAWELL 2X4 METALICA CON TAPA LISA
	TUBERIA EMT 3/4"
	TUBERIA EMT 1/2"
	CANASTILLA PORTACABLE CON TAPA SUPERIOR E INFERIOR
	CANALOTA PLASTICA 13X7 MM
	TUBERIA EMT 1 1/2"

BLOQUE 22
PLANTA PRIMER PISO

PLANTA PROPUESTA
1:75

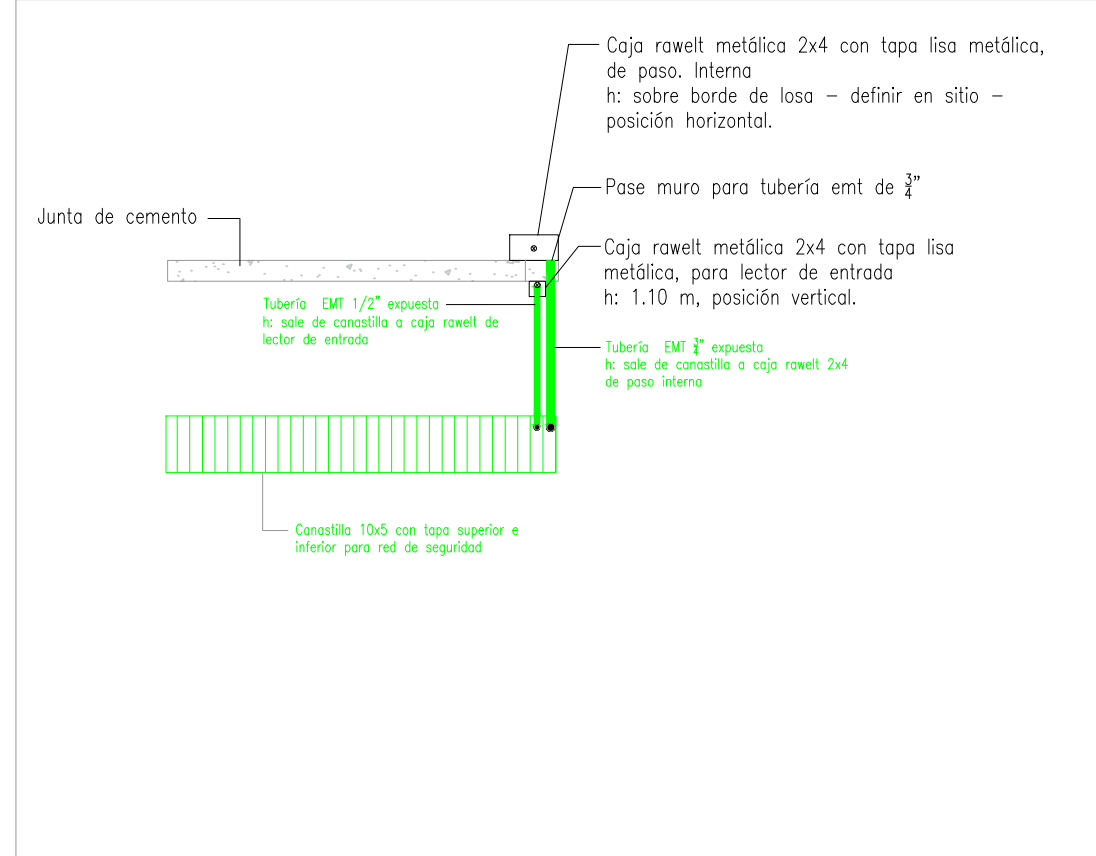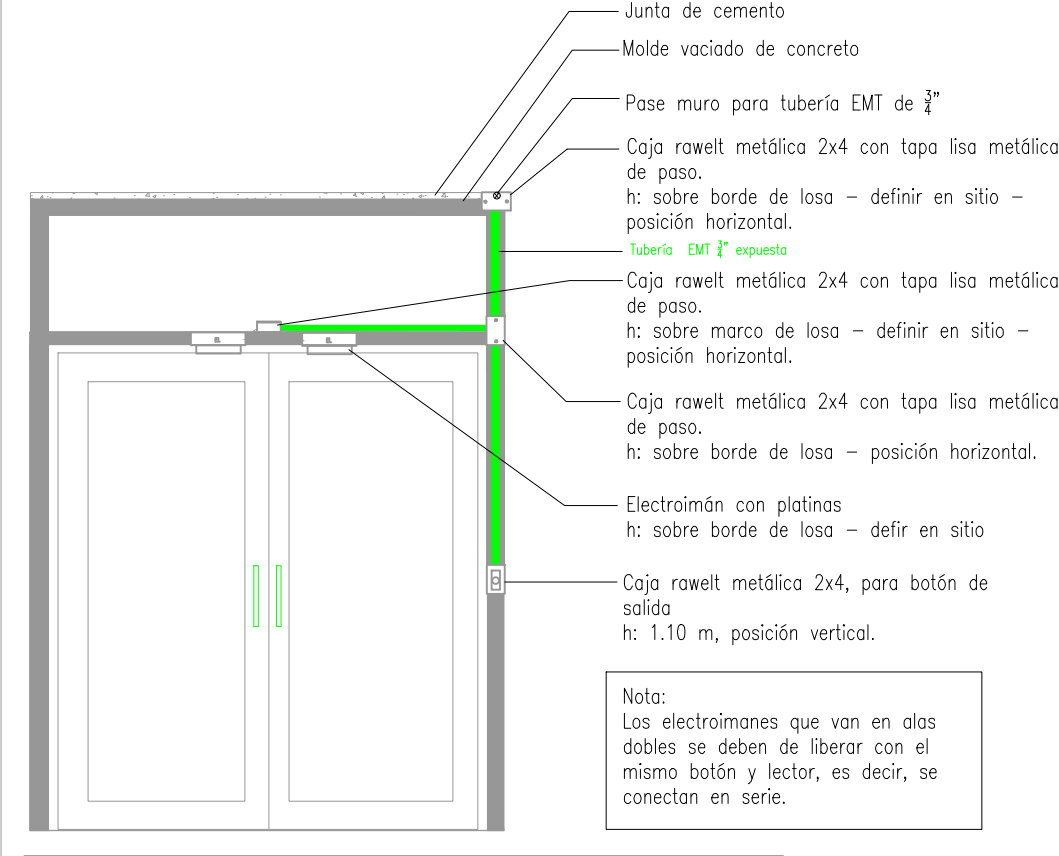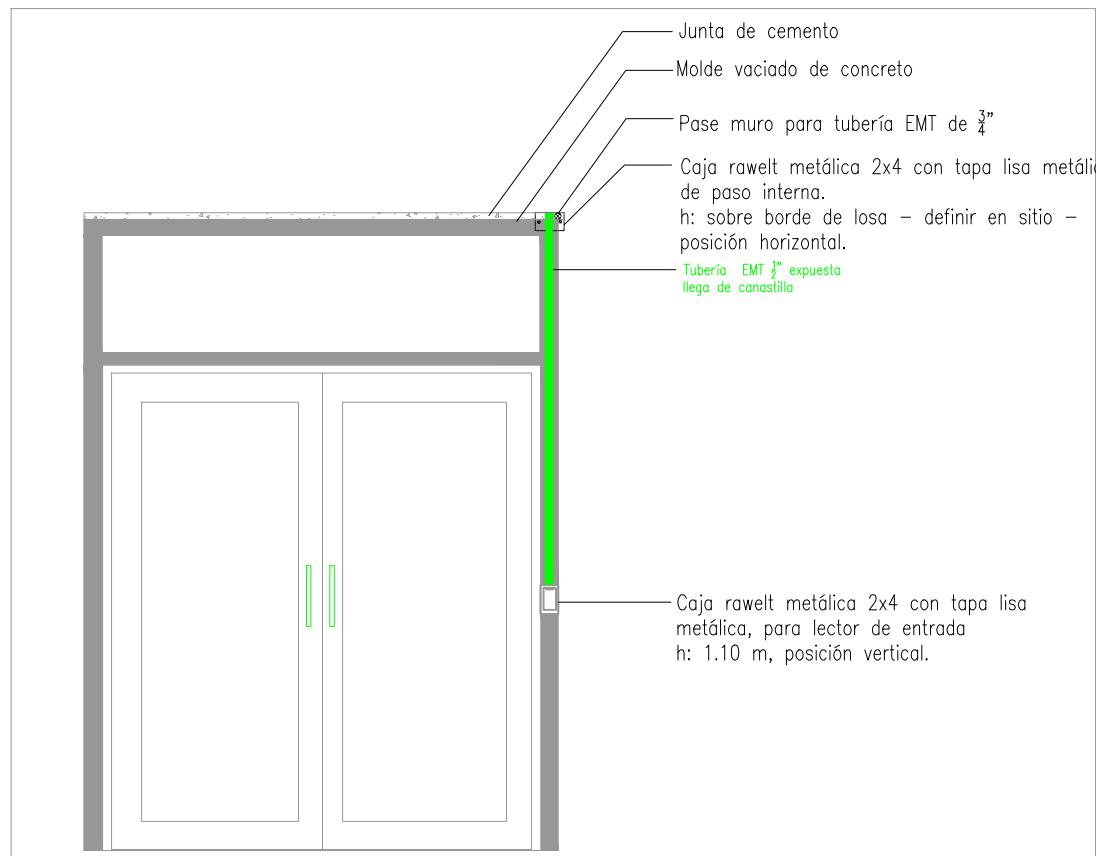

		UNIVERSIDAD DE ANTIOQUIA DIVISION DE SERVICIOS LOGISTICOS PROCESO DE SEGURIDAD A PERSONAS Y BIENES	
DEPENDENCIA:	CIUDAD UNIVERSITARIA	3	3
PROYECTO:	BLOQUE 22 PISO I		
CONTENIDO:	SISTEMA DE CONTROL DE ACCESO		
REVISOS:	APROBOS:		
LEVANTO:	YoBo S.O.	ESQ:	INDICADA
		FECHA:	06/2020