



# UBICACIÓN MURO EN PIEDRA

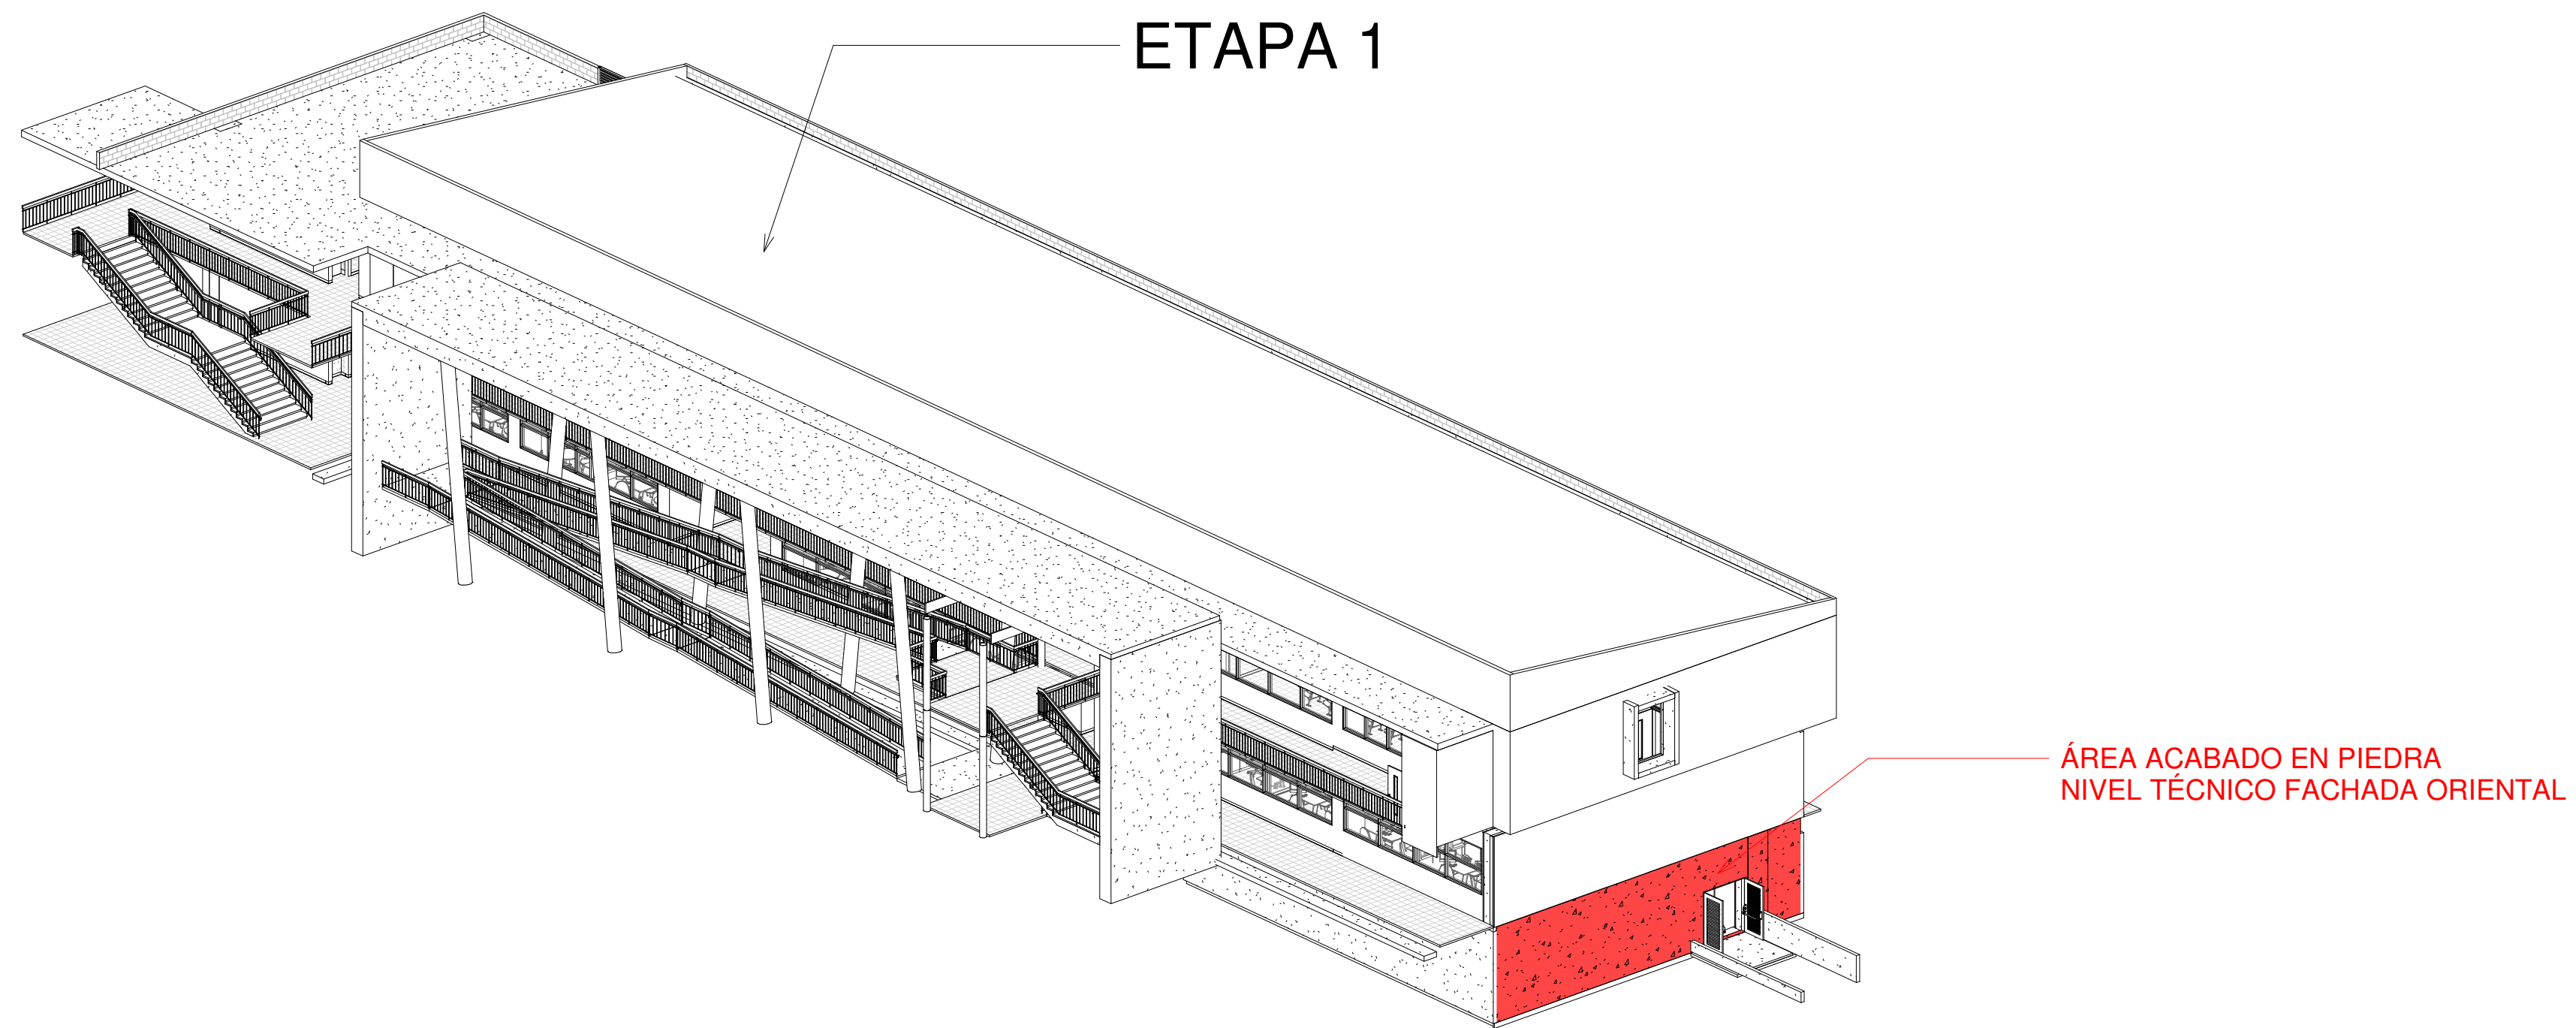


## 1 ENCHAPE PIEDRA 3D

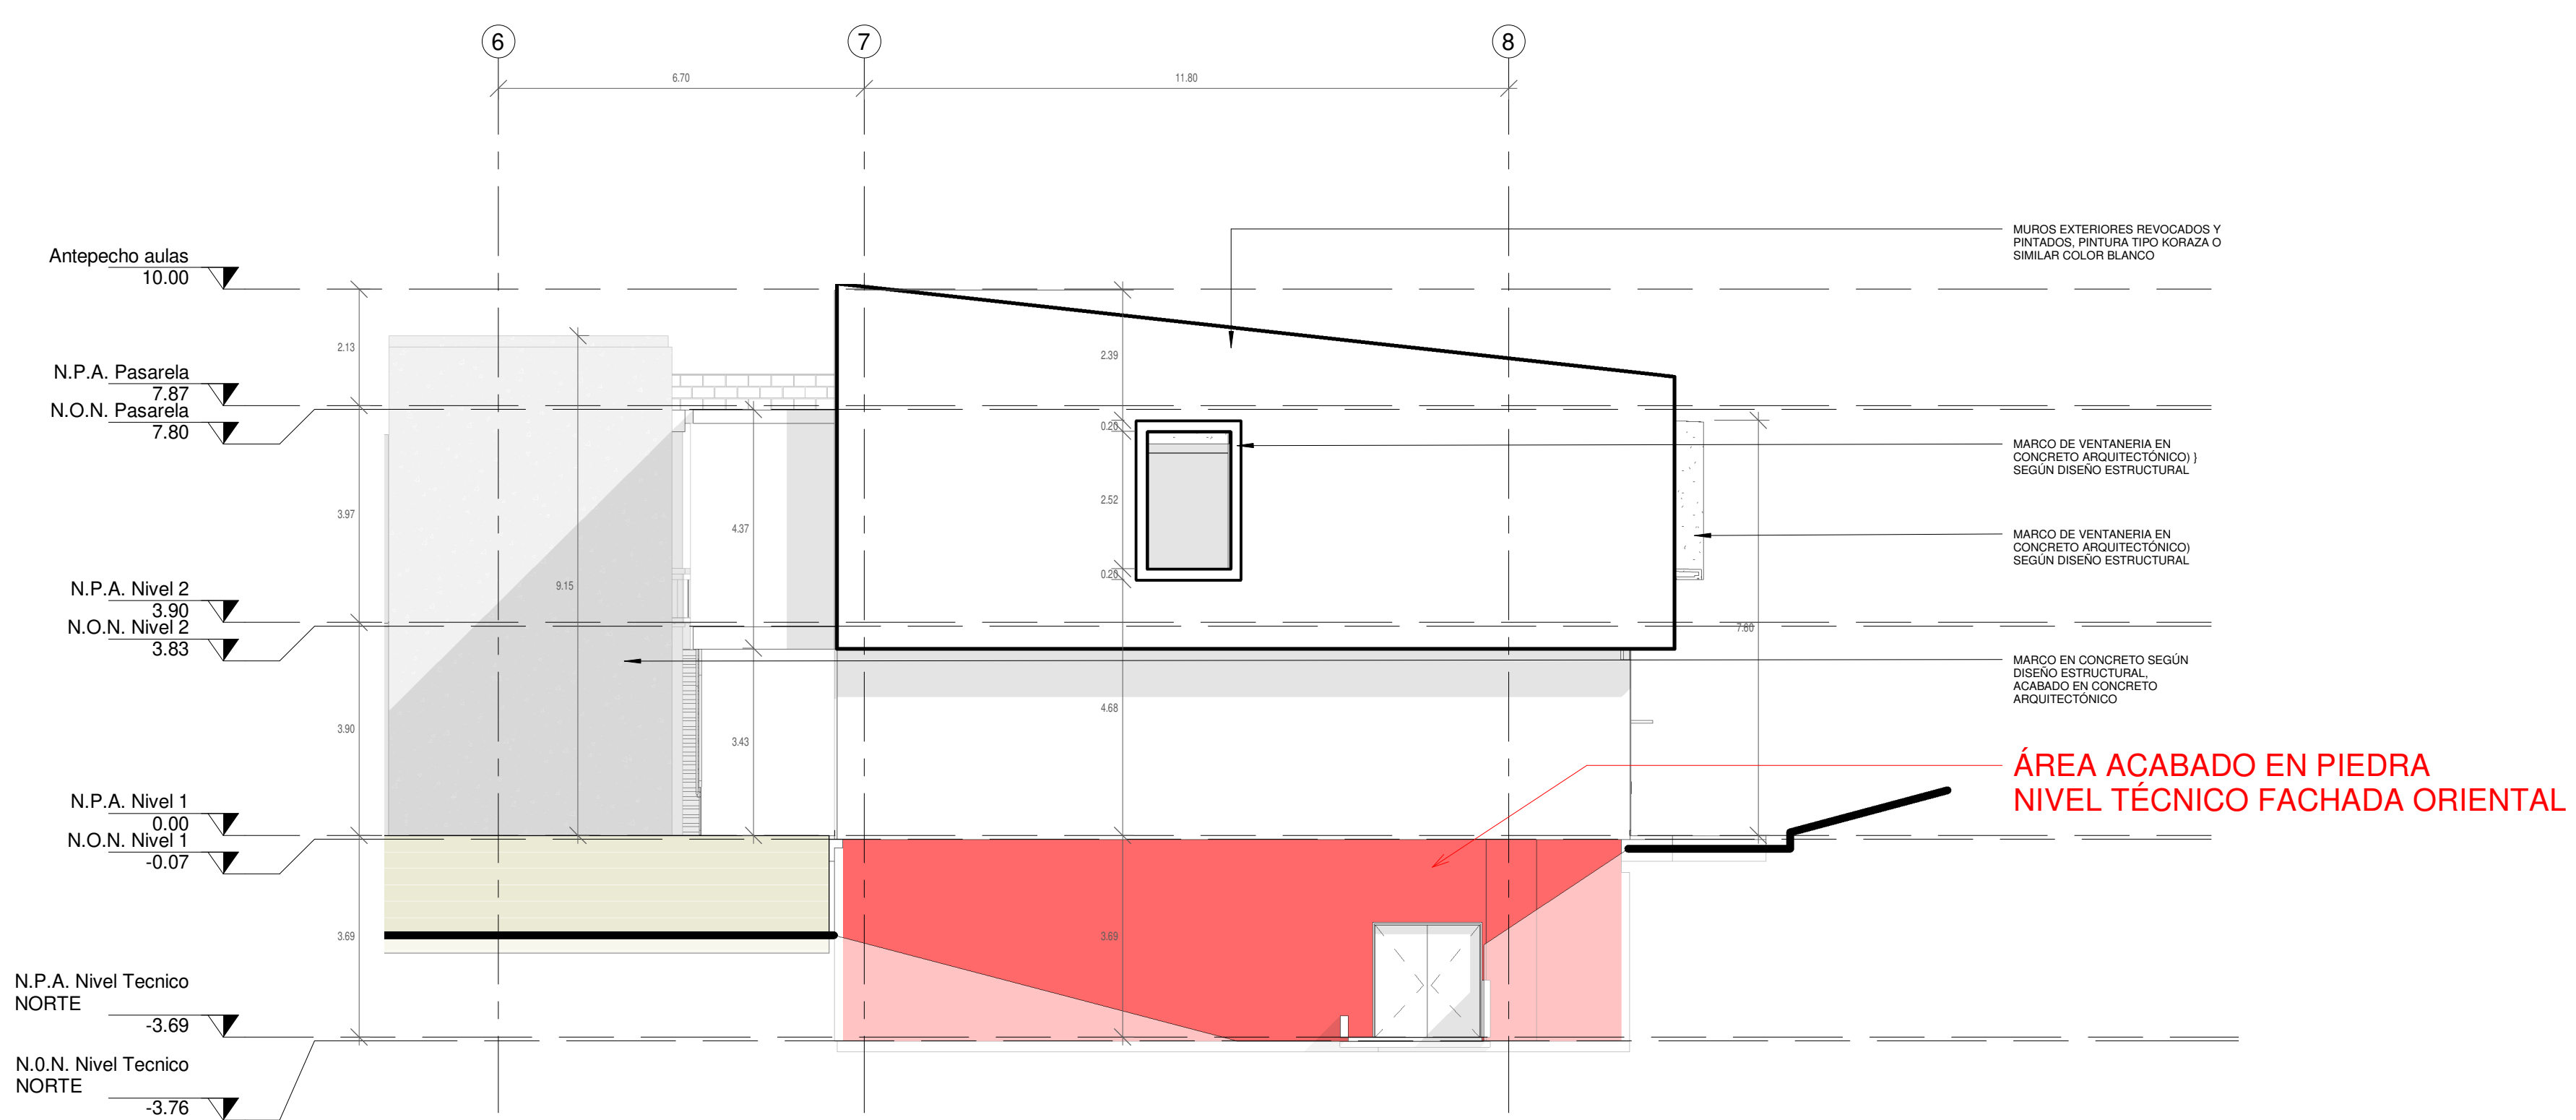

## 2 FACHADA MURO DE PIEDRA

1 : 100

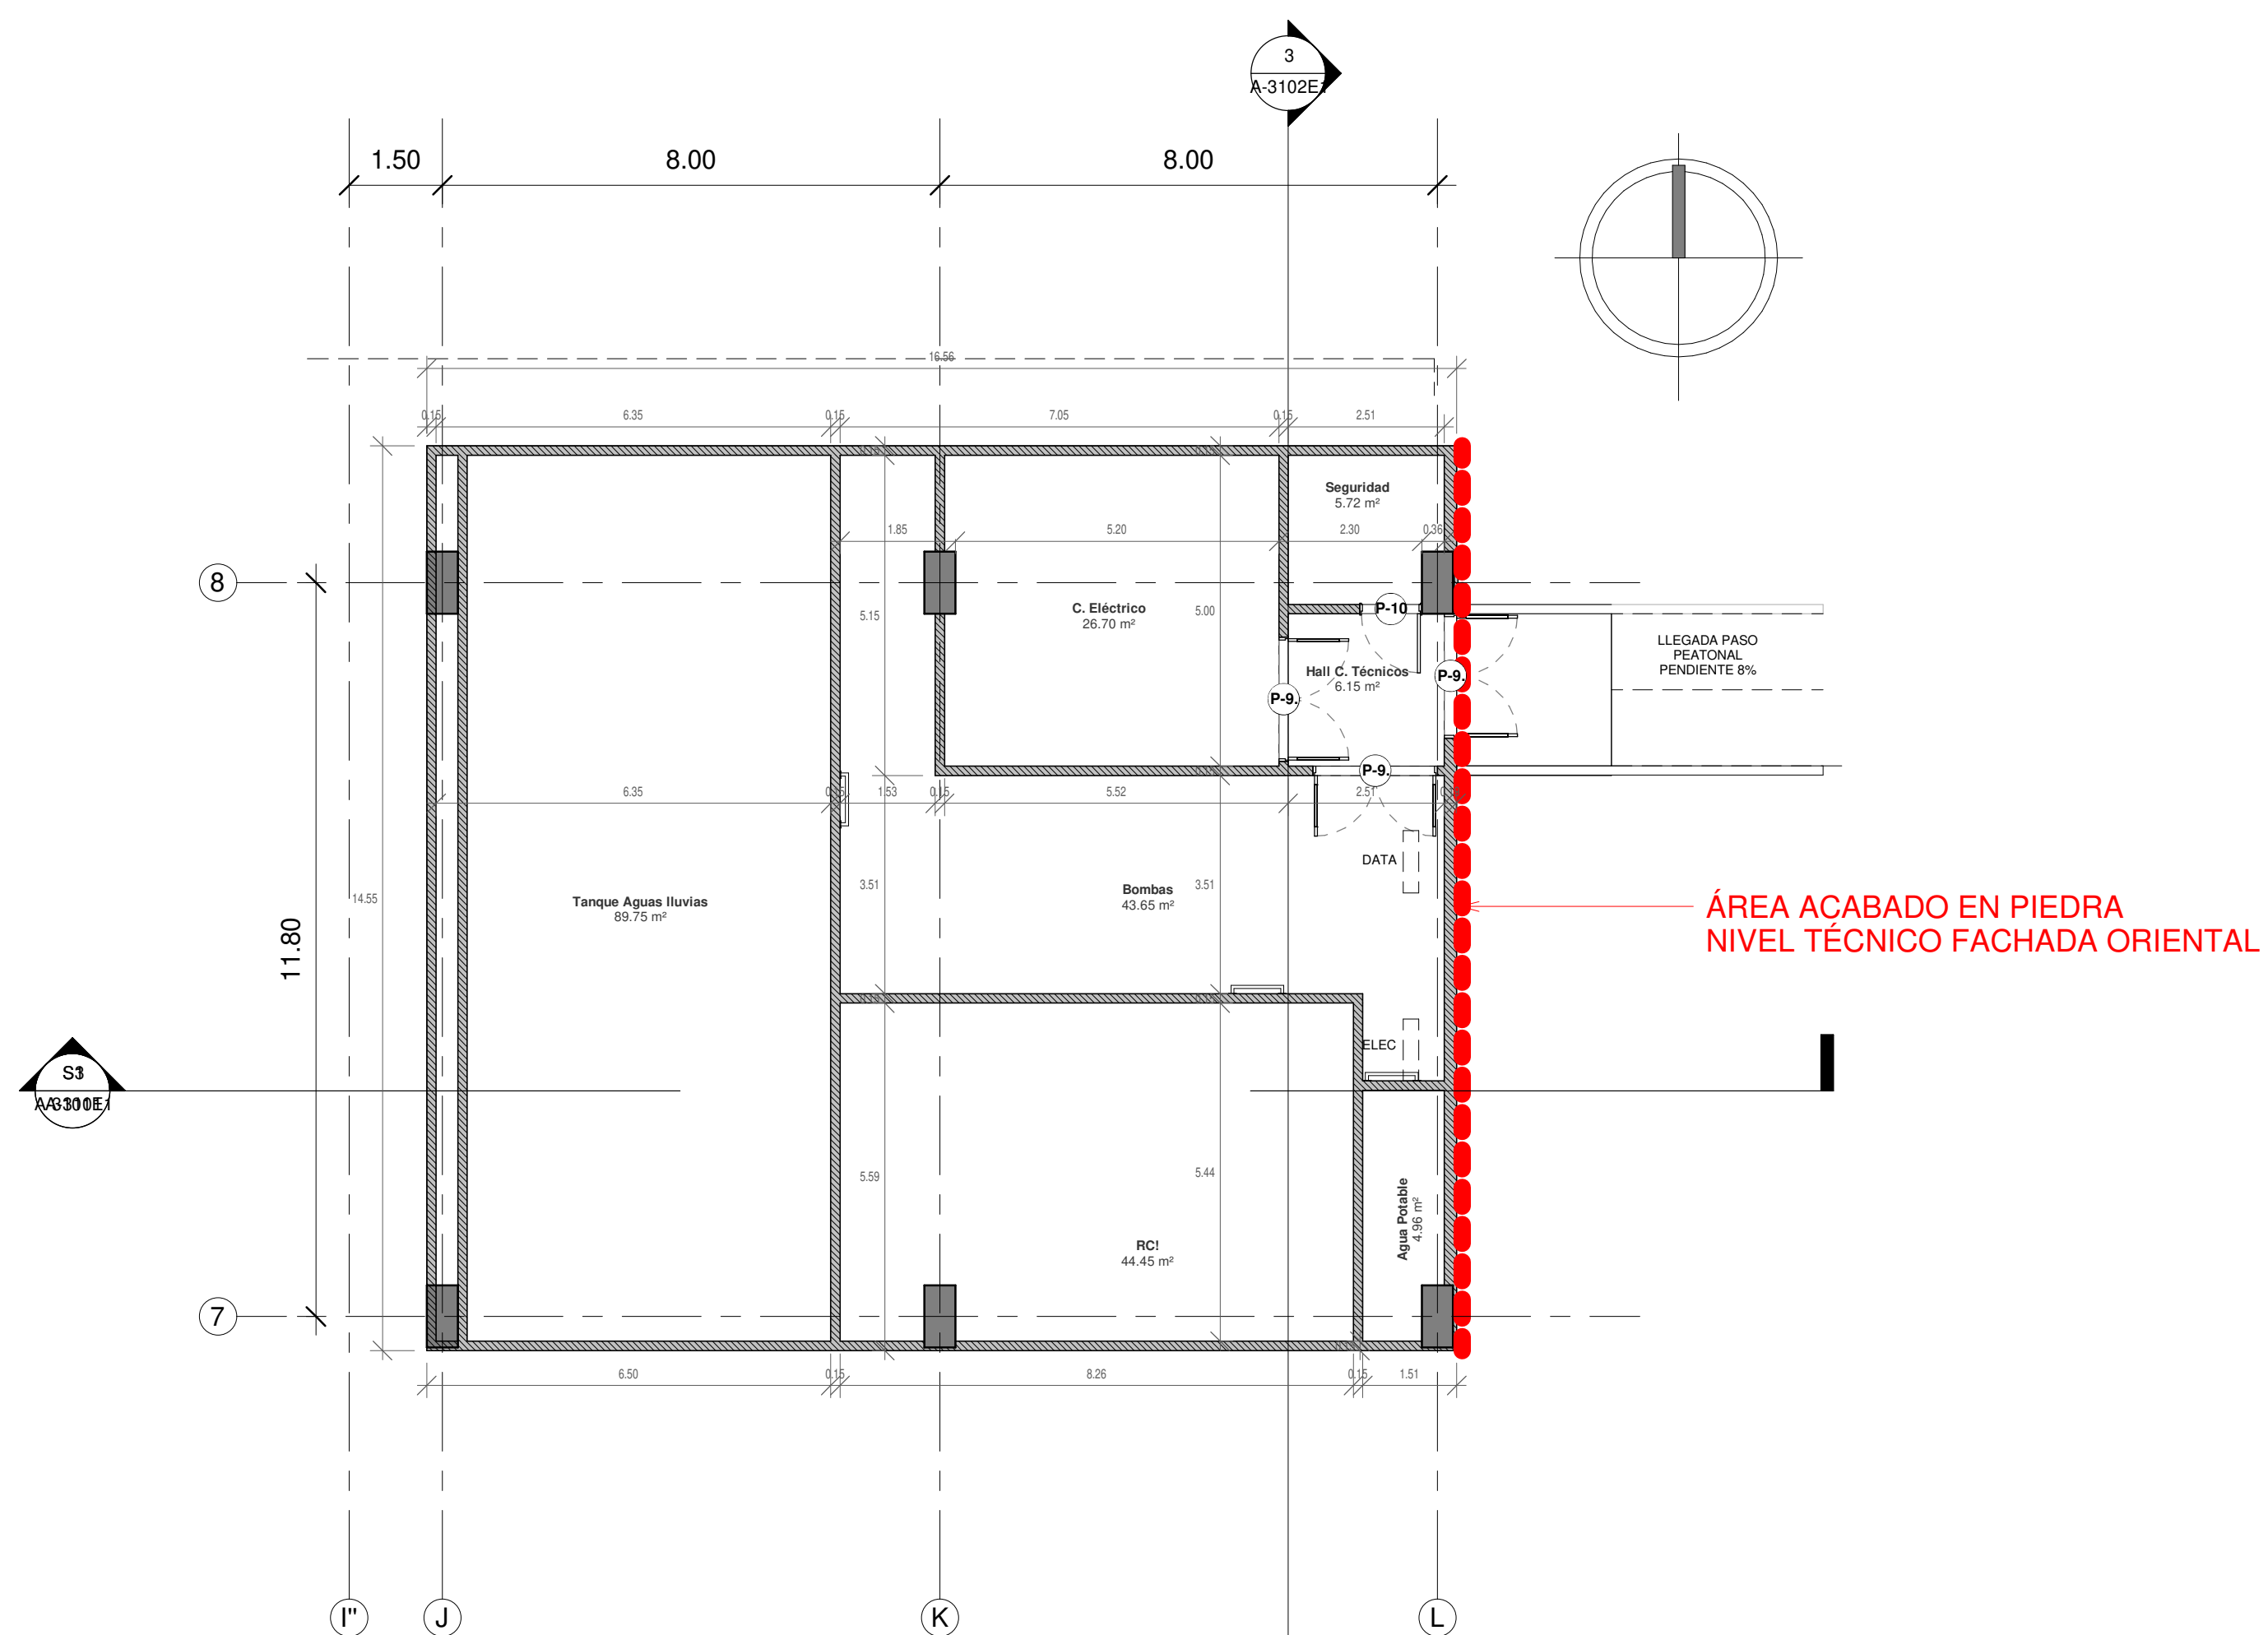

## 3 ETAPA 1-Arq. Nivel Técnico (MURO PIEDRA)

1 : 100