


PLANTA DE CUBIERTAS

ESC 1:25. Ubicación de equipo de aire acondicionado cubierta.

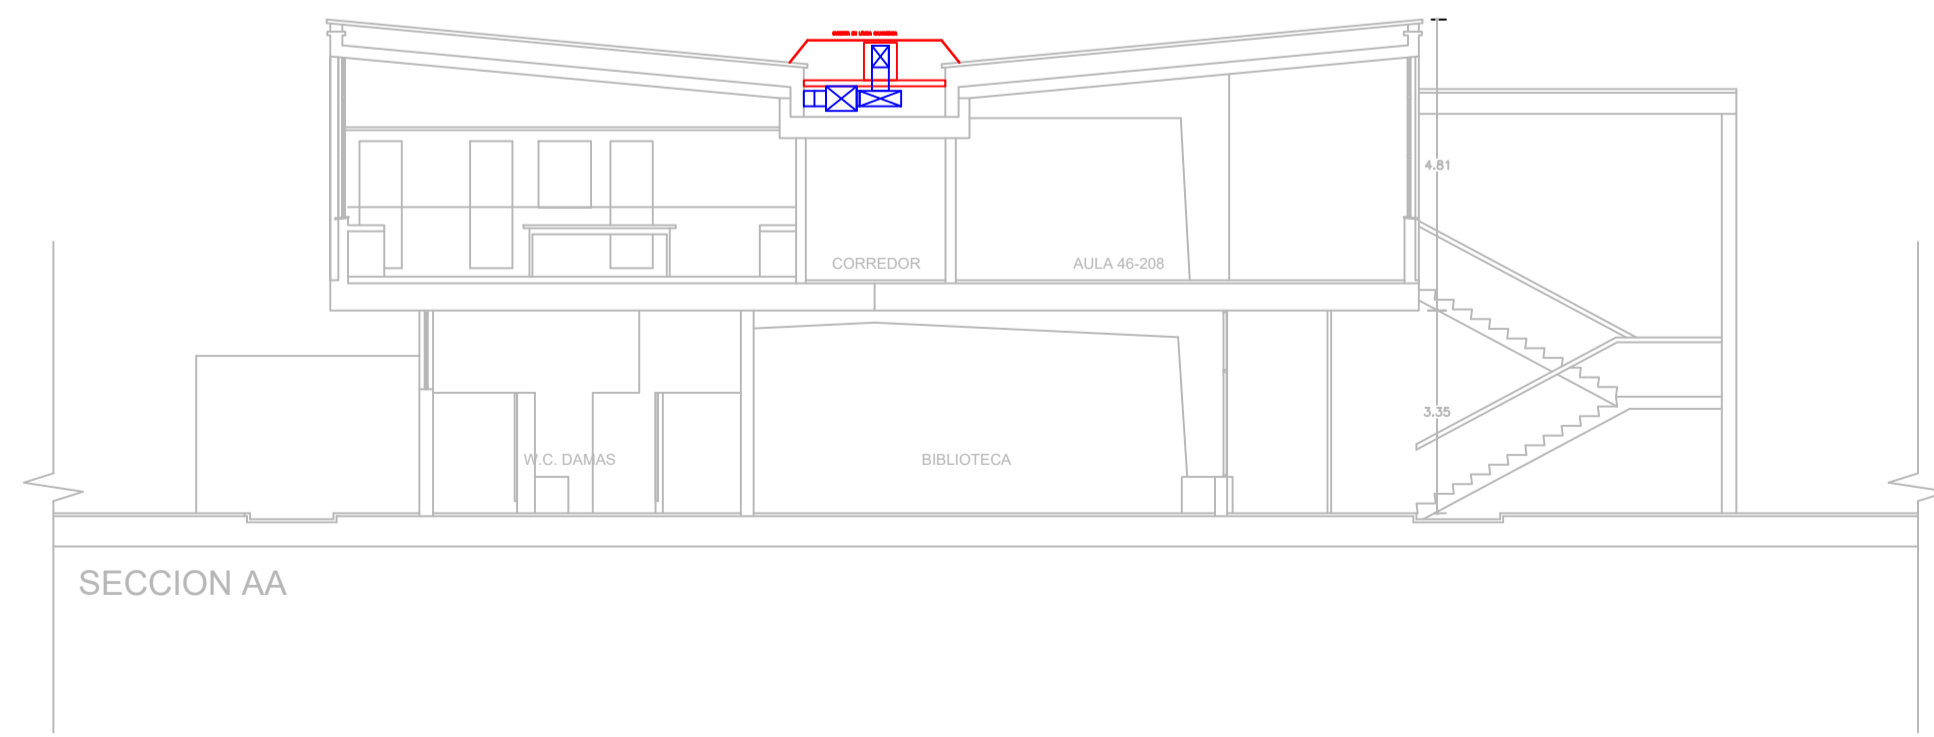

SECCION AA

ESC 1:25. Alzado bloque 46.

**DIVISIÓN DE INFRAESTRUCTURA FÍSICA**

PROYECTO: **LABORATORIO DE LECHEs BLOQUE 46 - 202**

SEDE: **Ciudadela Robledo**

DEPENDENCIA: **Facultad de Ciencias Agrarias**

CONTIENE: **Sistema de Aire Acondicionado : Cambio de equipo dividido**

**EQUIPO TÉCNICO RESPONSABLE**

LEVANTAMIENTO TOPOGRAFICO:	Nombre	No.
MATRÍCULA PROFESIONAL NO.:		
ESTUDIO DE SUELOS:	Nombre	No.
MATRÍCULA PROFESIONAL NO.:		
ARQUITECTURA:	Nombre	No.
MATRÍCULA PROFESIONAL NO.:		
ESTRUCTURA:	Nombre	No.
MATRÍCULA PROFESIONAL NO.:		
RED HIDROSANTARIA:	Nombre	No.
MATRÍCULA PROFESIONAL NO.:		
RED ELÉCTRICA:	Nombre	No.
MATRÍCULA PROFESIONAL NO.:		
RED AIRE ACONDICIONADO:	Santiago Quintero Rojas	
MATRÍCULA PROFESIONAL NO.:	AN-230-96757	
RED VOZ Y DATOS:	Nombre	No.
MATRÍCULA PROFESIONAL NO.:		
RED DE GAS:	Nombre	No.
MATRÍCULA PROFESIONAL NO.:		
SISTEMA DE SEGURIDAD:	Nombre	No.
MATRÍCULA PROFESIONAL NO.:		
PAISAJISMO:	Nombre	No.
MATRÍCULA PROFESIONAL NO.:		
DISEÑO ACÚSTICO:	Nombre	No.
MATRÍCULA PROFESIONAL NO.:		
PRESUPUESTO:	Nombre	No.
MATRÍCULA PROFESIONAL NO.:		

**APROBACIONES**

SALUD OCUPACIONAL:  
 FIRMA: \_\_\_\_\_  
 Nombre: \_\_\_\_\_ FECHA: \_\_\_\_\_  
 MATRÍCULA PROFESIONAL No.: \_\_\_\_\_ No. \_\_\_\_\_  
 OBSERVACIONES:  
 Observaciones: \_\_\_\_\_

USUARIO:  
 FIRMA: \_\_\_\_\_  
 ORDENADOR DEL GASTO: Nombre: \_\_\_\_\_ FECHA: \_\_\_\_\_  
 FIRMA: \_\_\_\_\_  
 PROFESIONAL DESIGNADO: Nombre: \_\_\_\_\_ FECHA: \_\_\_\_\_

ARQUITECTO DISEÑADOR:  
 FIRMA: \_\_\_\_\_  
 ARQUITECTO: Nombre: \_\_\_\_\_ FECHA: \_\_\_\_\_  
 MATRÍCULA PROFESIONAL NO.: \_\_\_\_\_ No. \_\_\_\_\_

ARQUITECTO LÍDER:  
 FIRMA: \_\_\_\_\_  
 ARQUITECTO: Nombre: \_\_\_\_\_ FECHA: \_\_\_\_\_  
 MATRÍCULA PROFESIONAL NO.: \_\_\_\_\_ No. \_\_\_\_\_

PERMISO MINISTERIO DE CULTURA:  
 Resolución No. \_\_\_\_\_

LICENCIA DE CONSTRUCCIÓN:  
 Resolución No. \_\_\_\_\_

- NOTAS IMPORTANTES:
1. NO TOMAR MEDIDAS DIRECTAMENTE SOBRE EL PLANO
  2. NO HACER MODIFICACIONES A LOS PLANOS SIN LA AUTORIZACIÓN DEL ARQUITECTO RESPONSABLE
  3. ESTE PLANO ANULA LOS ANTERIORES A ESTA FECHA
  4. VERIFICAR Y CONFRONTAR LAS MEDIDAS EN OBRA
  5. EN CASO DE DIFERENCIA ENTRE LOS PLANOS ARQUITECTÓNICOS Y ESTRUCTURALES, CONSULTAR AL ARQUITECTO DISEÑADOR
  6. PARA MAYOR INFORMACIÓN VER PLANOS DE DETALLES


ESCALA: Especificada

FORMATO DE PAPEL: B2

FECHA DE IMPRESIÓN: 24/04/2021

CARPETA DIGITAL:

ARCHIVO DIGITAL:

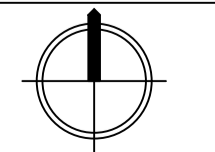

CÓDIGO DEL PROYECTO: Código **1**

CÓDIGO DEL PLANO: Código **1**