


Hacienda la Montaña

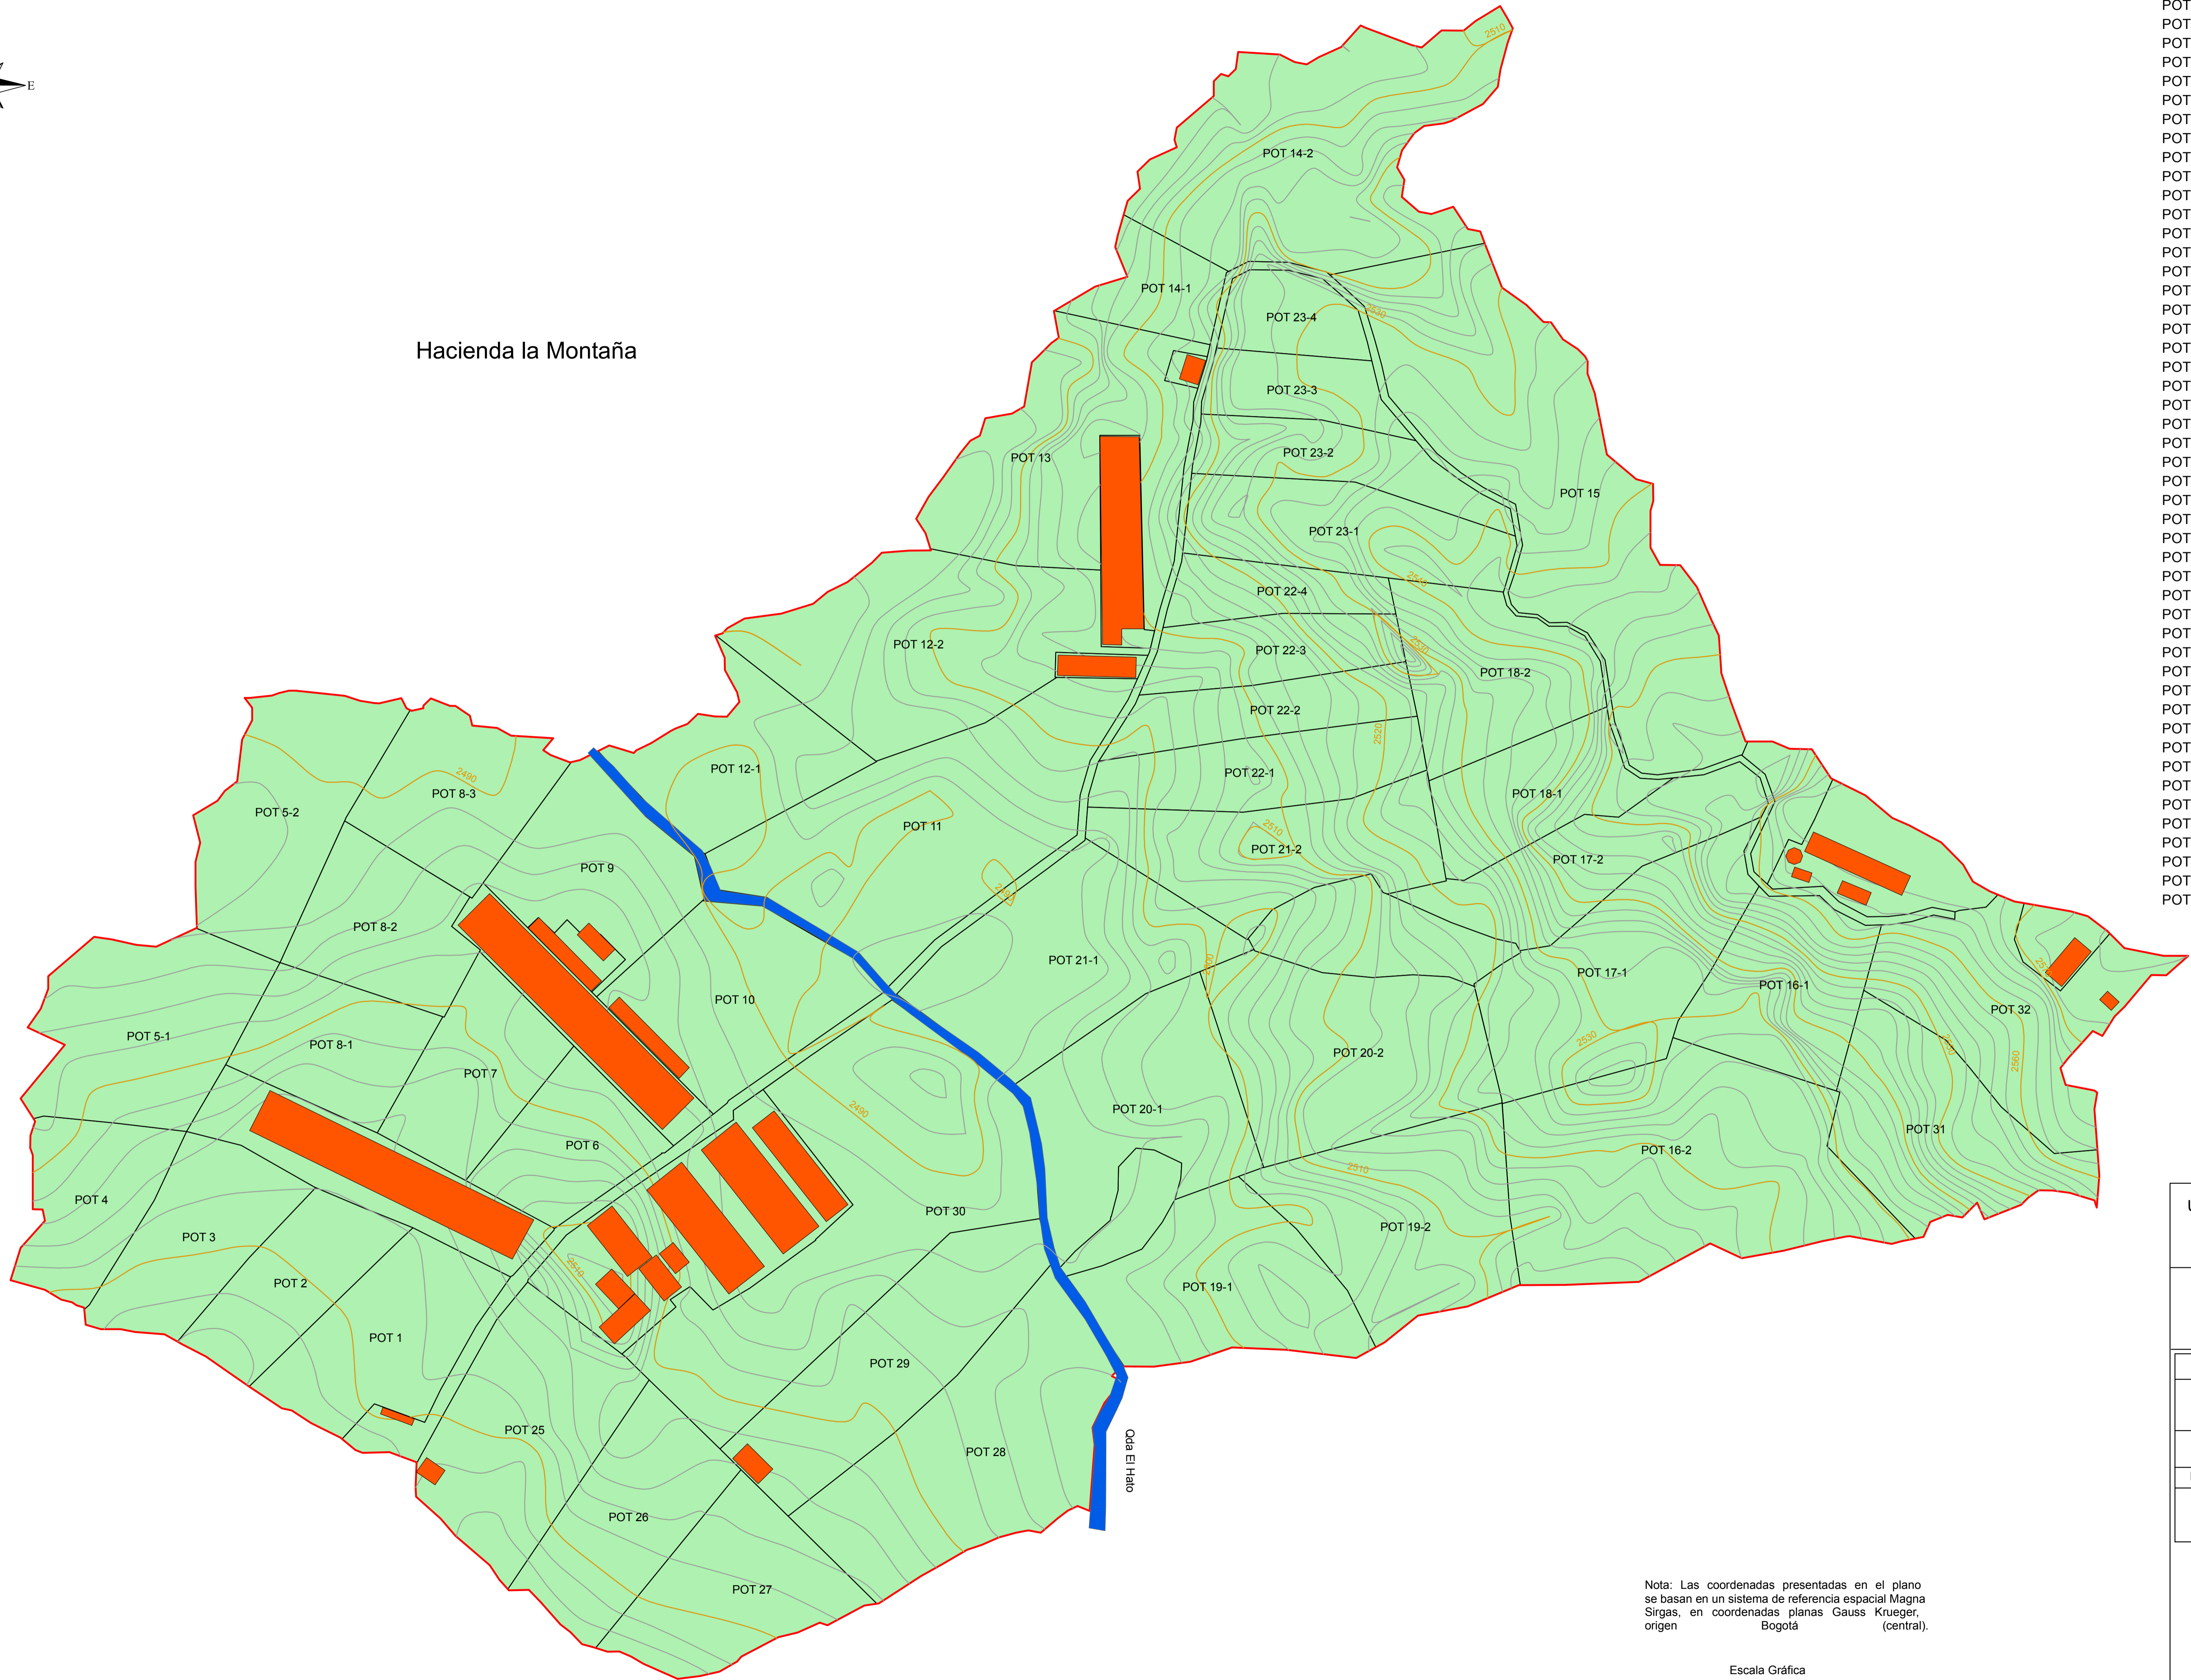

NOMBRE	AREA
POT 1	5626 m2
POT 2	4031 m2
POT 3	4873 m2
POT 4	4134 m2
POT 5-1	7234 m2
POT 5-2	6756 m2
POT 6	3804 m2
POT 7	4471 m2
POT 8-1	4246 m2
POT 8-2	4614 m2
POT 8-3	5051 m2
POT 9	5256 m2
POT 10	6837 m2
POT 11	12269 m2
POT 12-1	5053 m2
POT 30	14548 m2
POT 12-2	10122 m2
POT 13	9147 m2
POT 14-1	2275 m2
POT 14-2	12435 m2
POT 15	16390 m2
POT 16-1	5277 m2
POT 16-2	13623 m2
POT 17-1	8355 m2
POT 17-2	5179 m2
POT 18-1	4125 m2
POT 18-2	5587 m2
POT 19-1	7096 m2
POT 19-2	7889 m2
POT 20-1	7602 m2
POT 20-2	8943 m2
POT 21-1	8486 m2
POT 21-2	6403 m2
POT 22-1	4397 m2
POT 22-2	3280 m2
POT 22-3	3180 m2
POT 22-4	2311 m2
POT 23-1	5349 m2
POT 23-2	3403 m2
POT 23-3	2413 m2
POT 23-4	2130 m2
POT 25	7609 m2
POT 26	5680 m2
POT 27	5721 m2
POT 28	10496 m2
POT 29	7600 m2
POT 31	6884 m2
POT 32	7332 m2

Universidad de Antioquia
 Facultad de Ciencias Agrarias
 Departamento de Formación
 Académica de Haciendas



Trazo altiplanométrico	
Área aproximada	352456.00 m2
	35.24 Has
Levantó	Anderson Bastidas
Diseñó:	Anderson Bastidas D.
Fecha:	Junio 2015
Escala	1:1,250

Convenciones	
	Construcciones
	curva mayor
	curva menor
	Quebrada
	Perímetro
	Potreros

Nota: Las coordenadas presentadas en el plano se basan en un sistema de referencia espacial Magna Sirgas, en coordenadas planas Gauss Krueger, origen Bogotá (central).

